



Обмерочный план

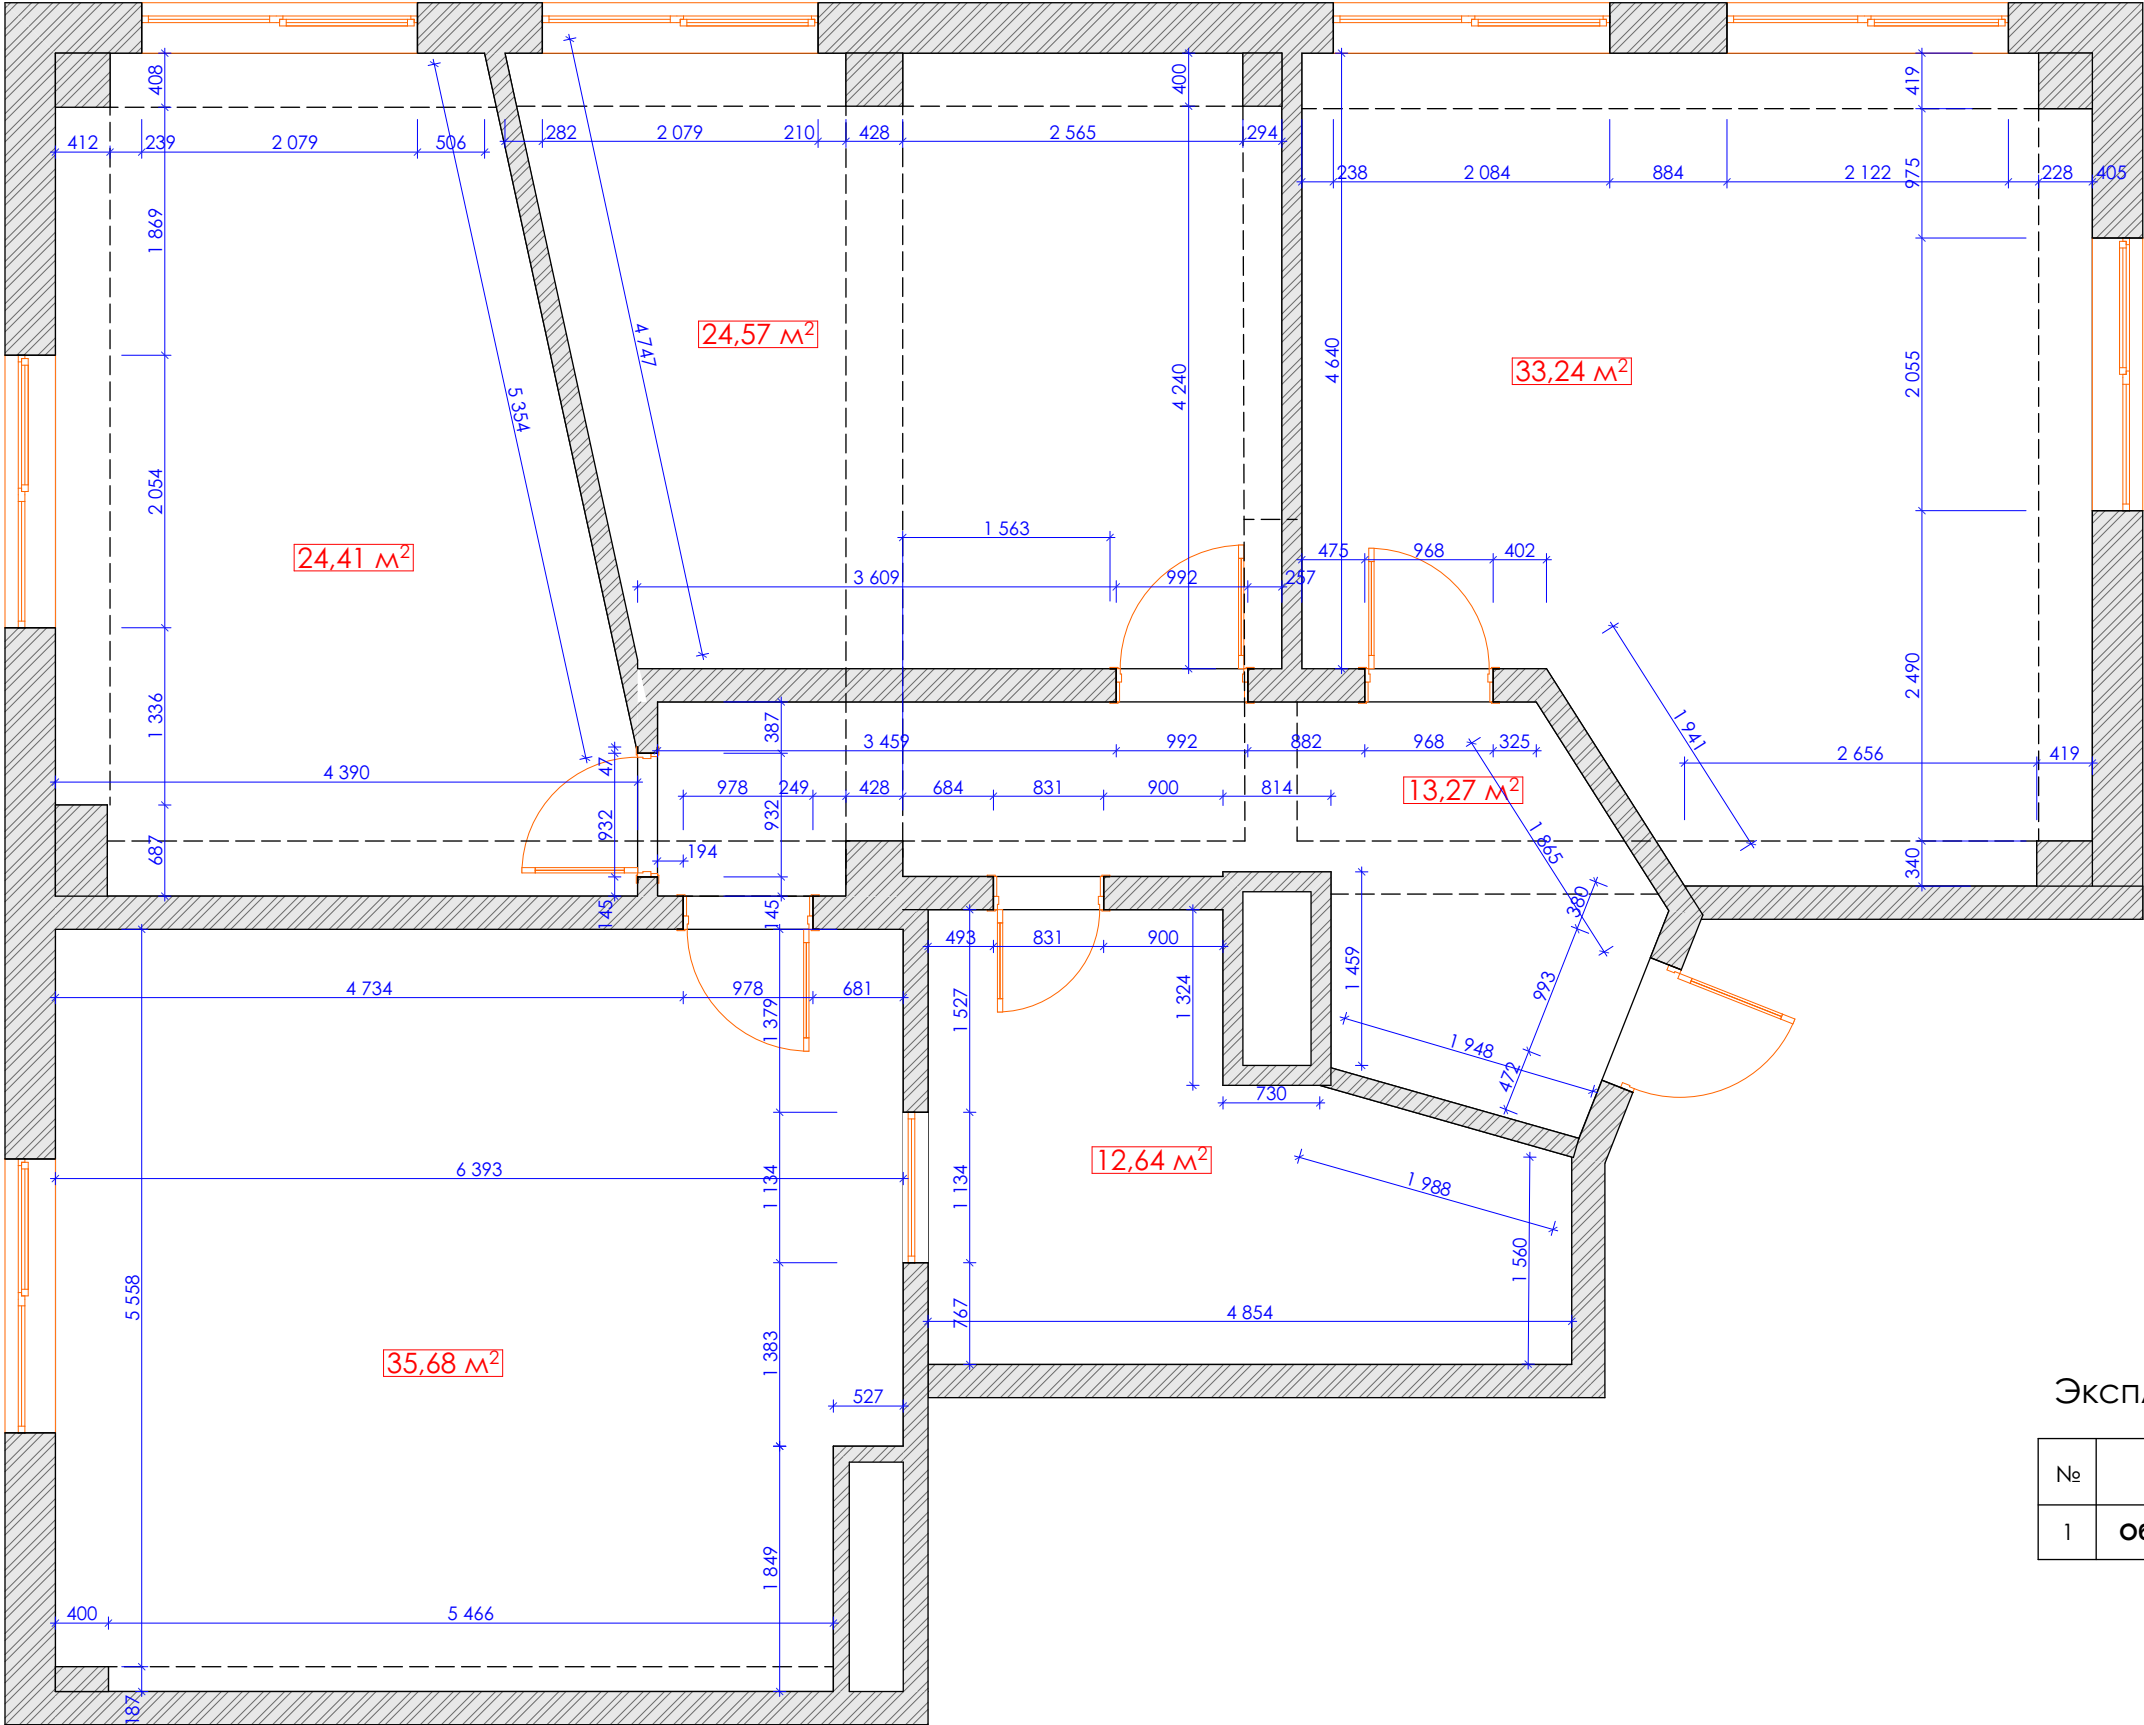

Экспликация помещений

№	Наименование	м²
1	Общая	143,81


План демонтажа конструкций

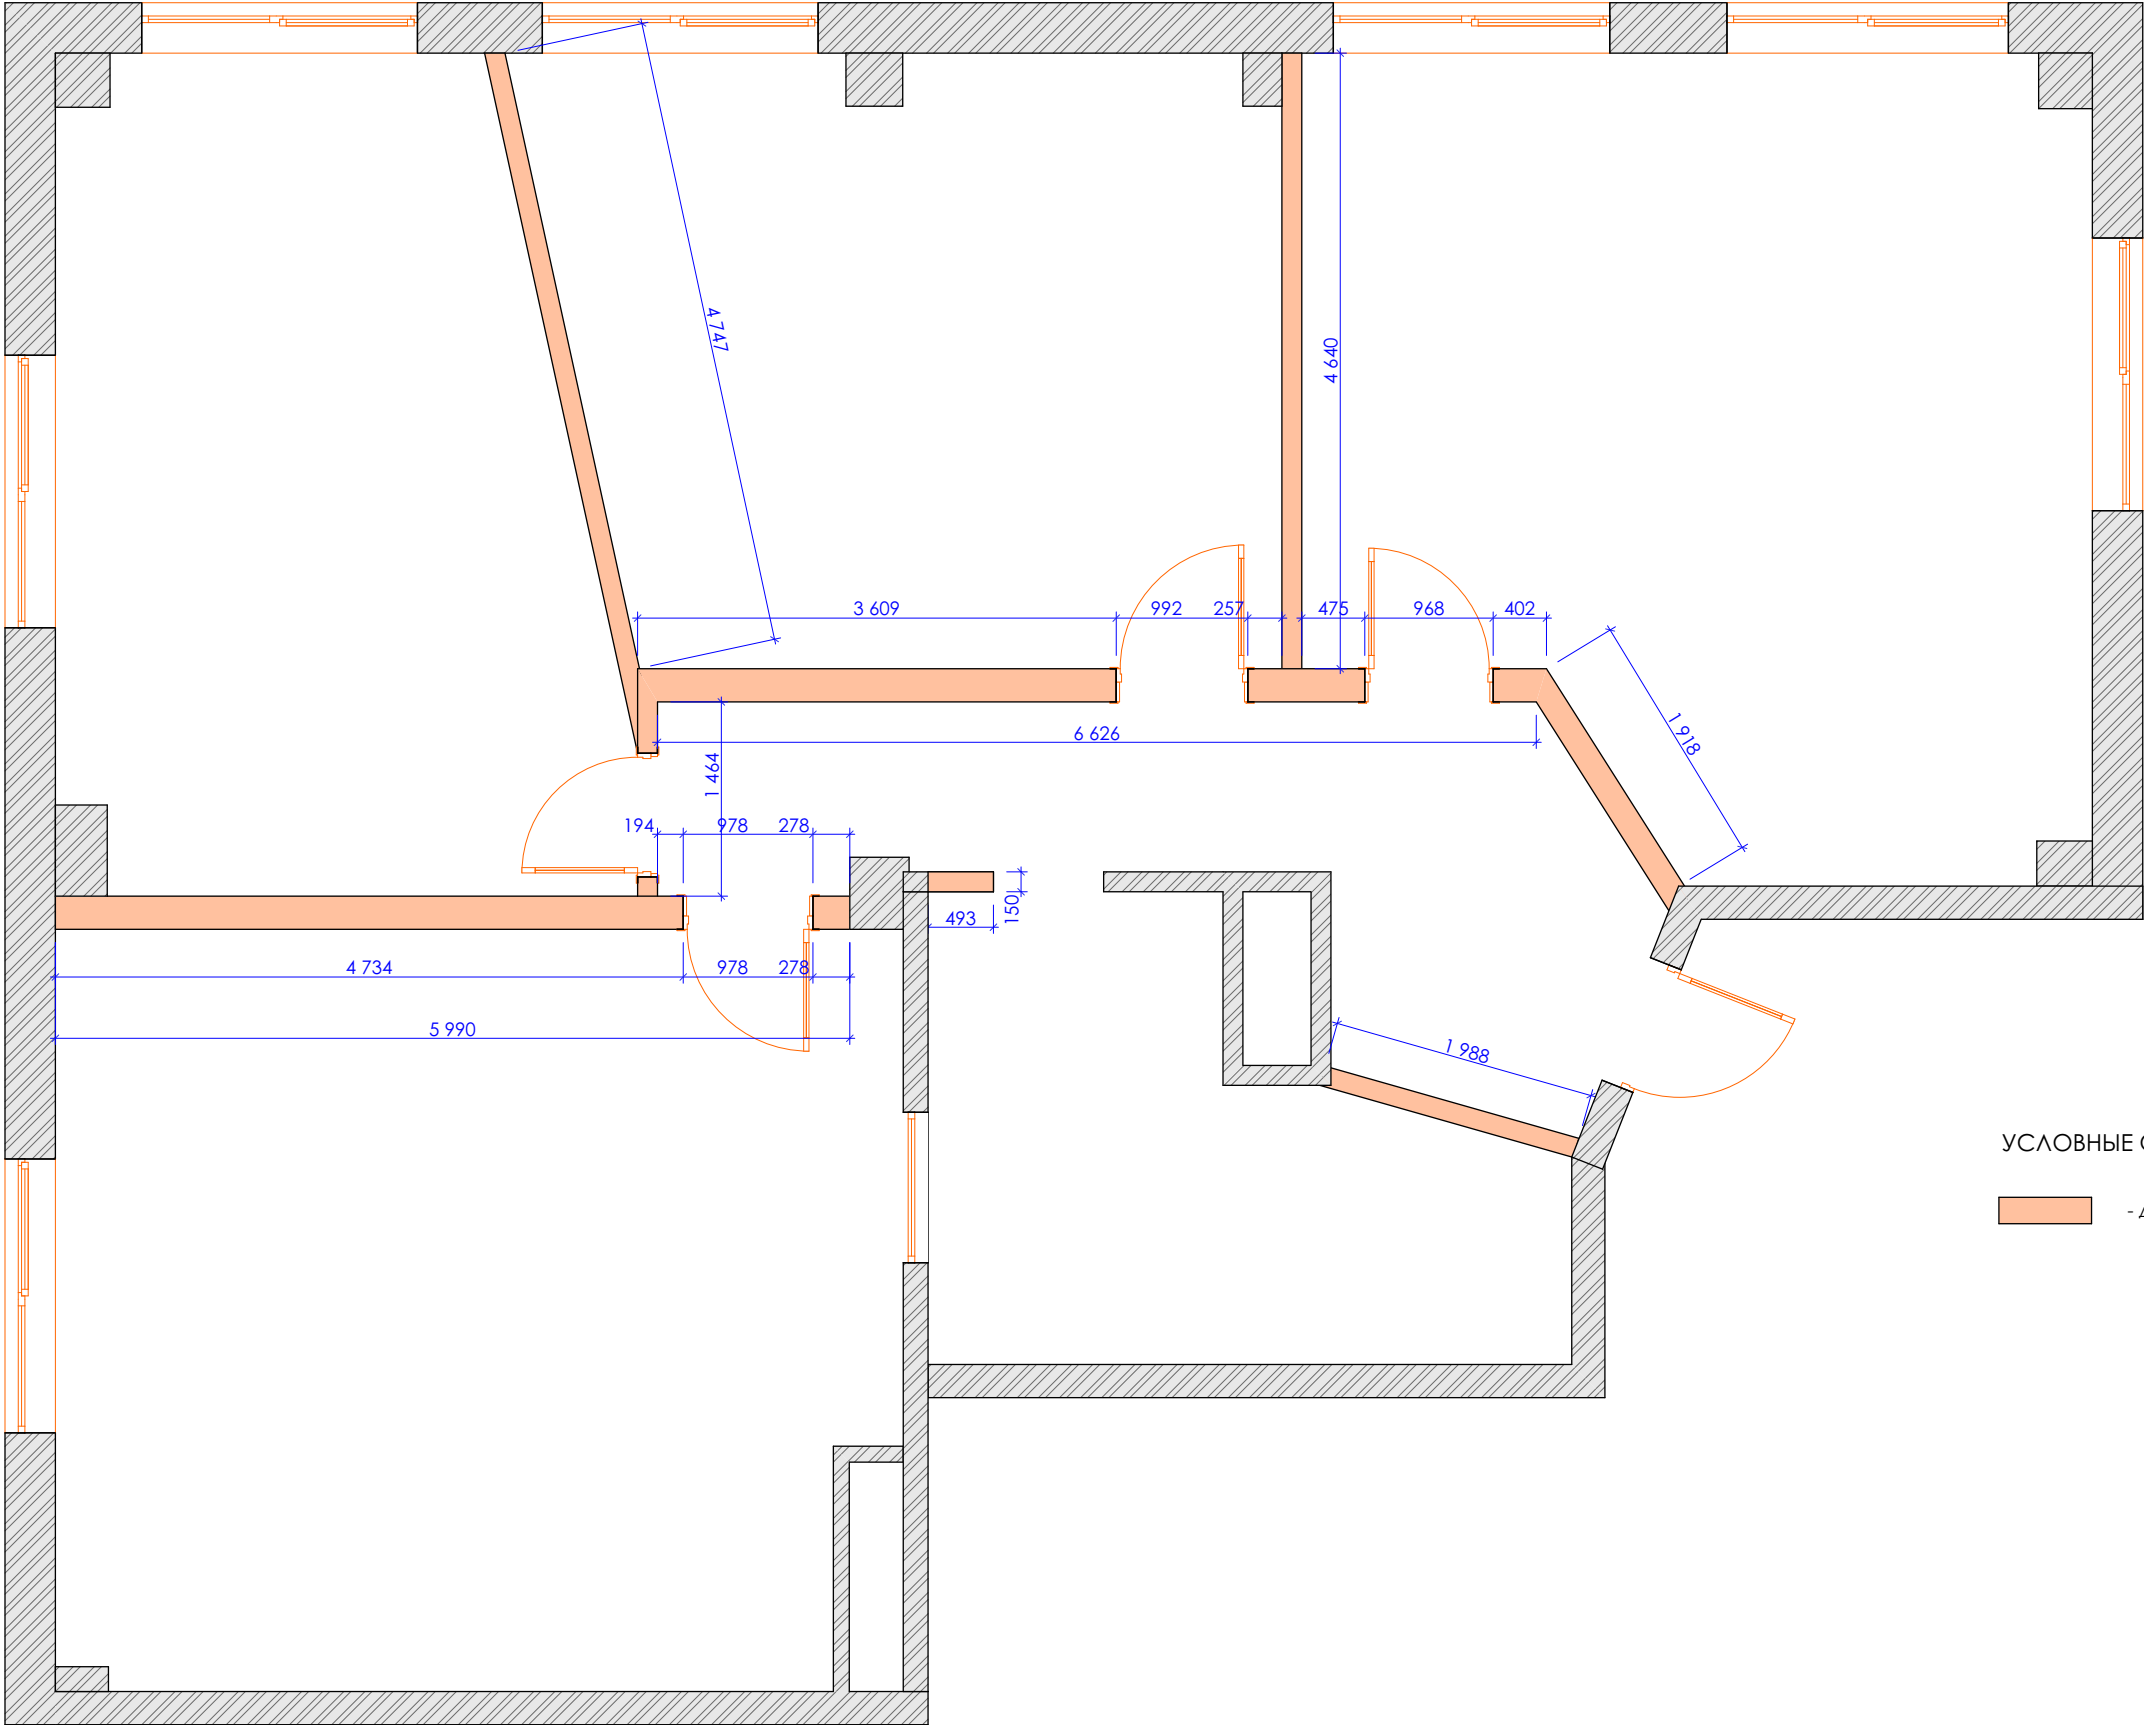


УСЛОВНЫЕ ОБОЗНАЧЕНИЯ:

 - демонтаж конструкций


План монтажа новых конструкций

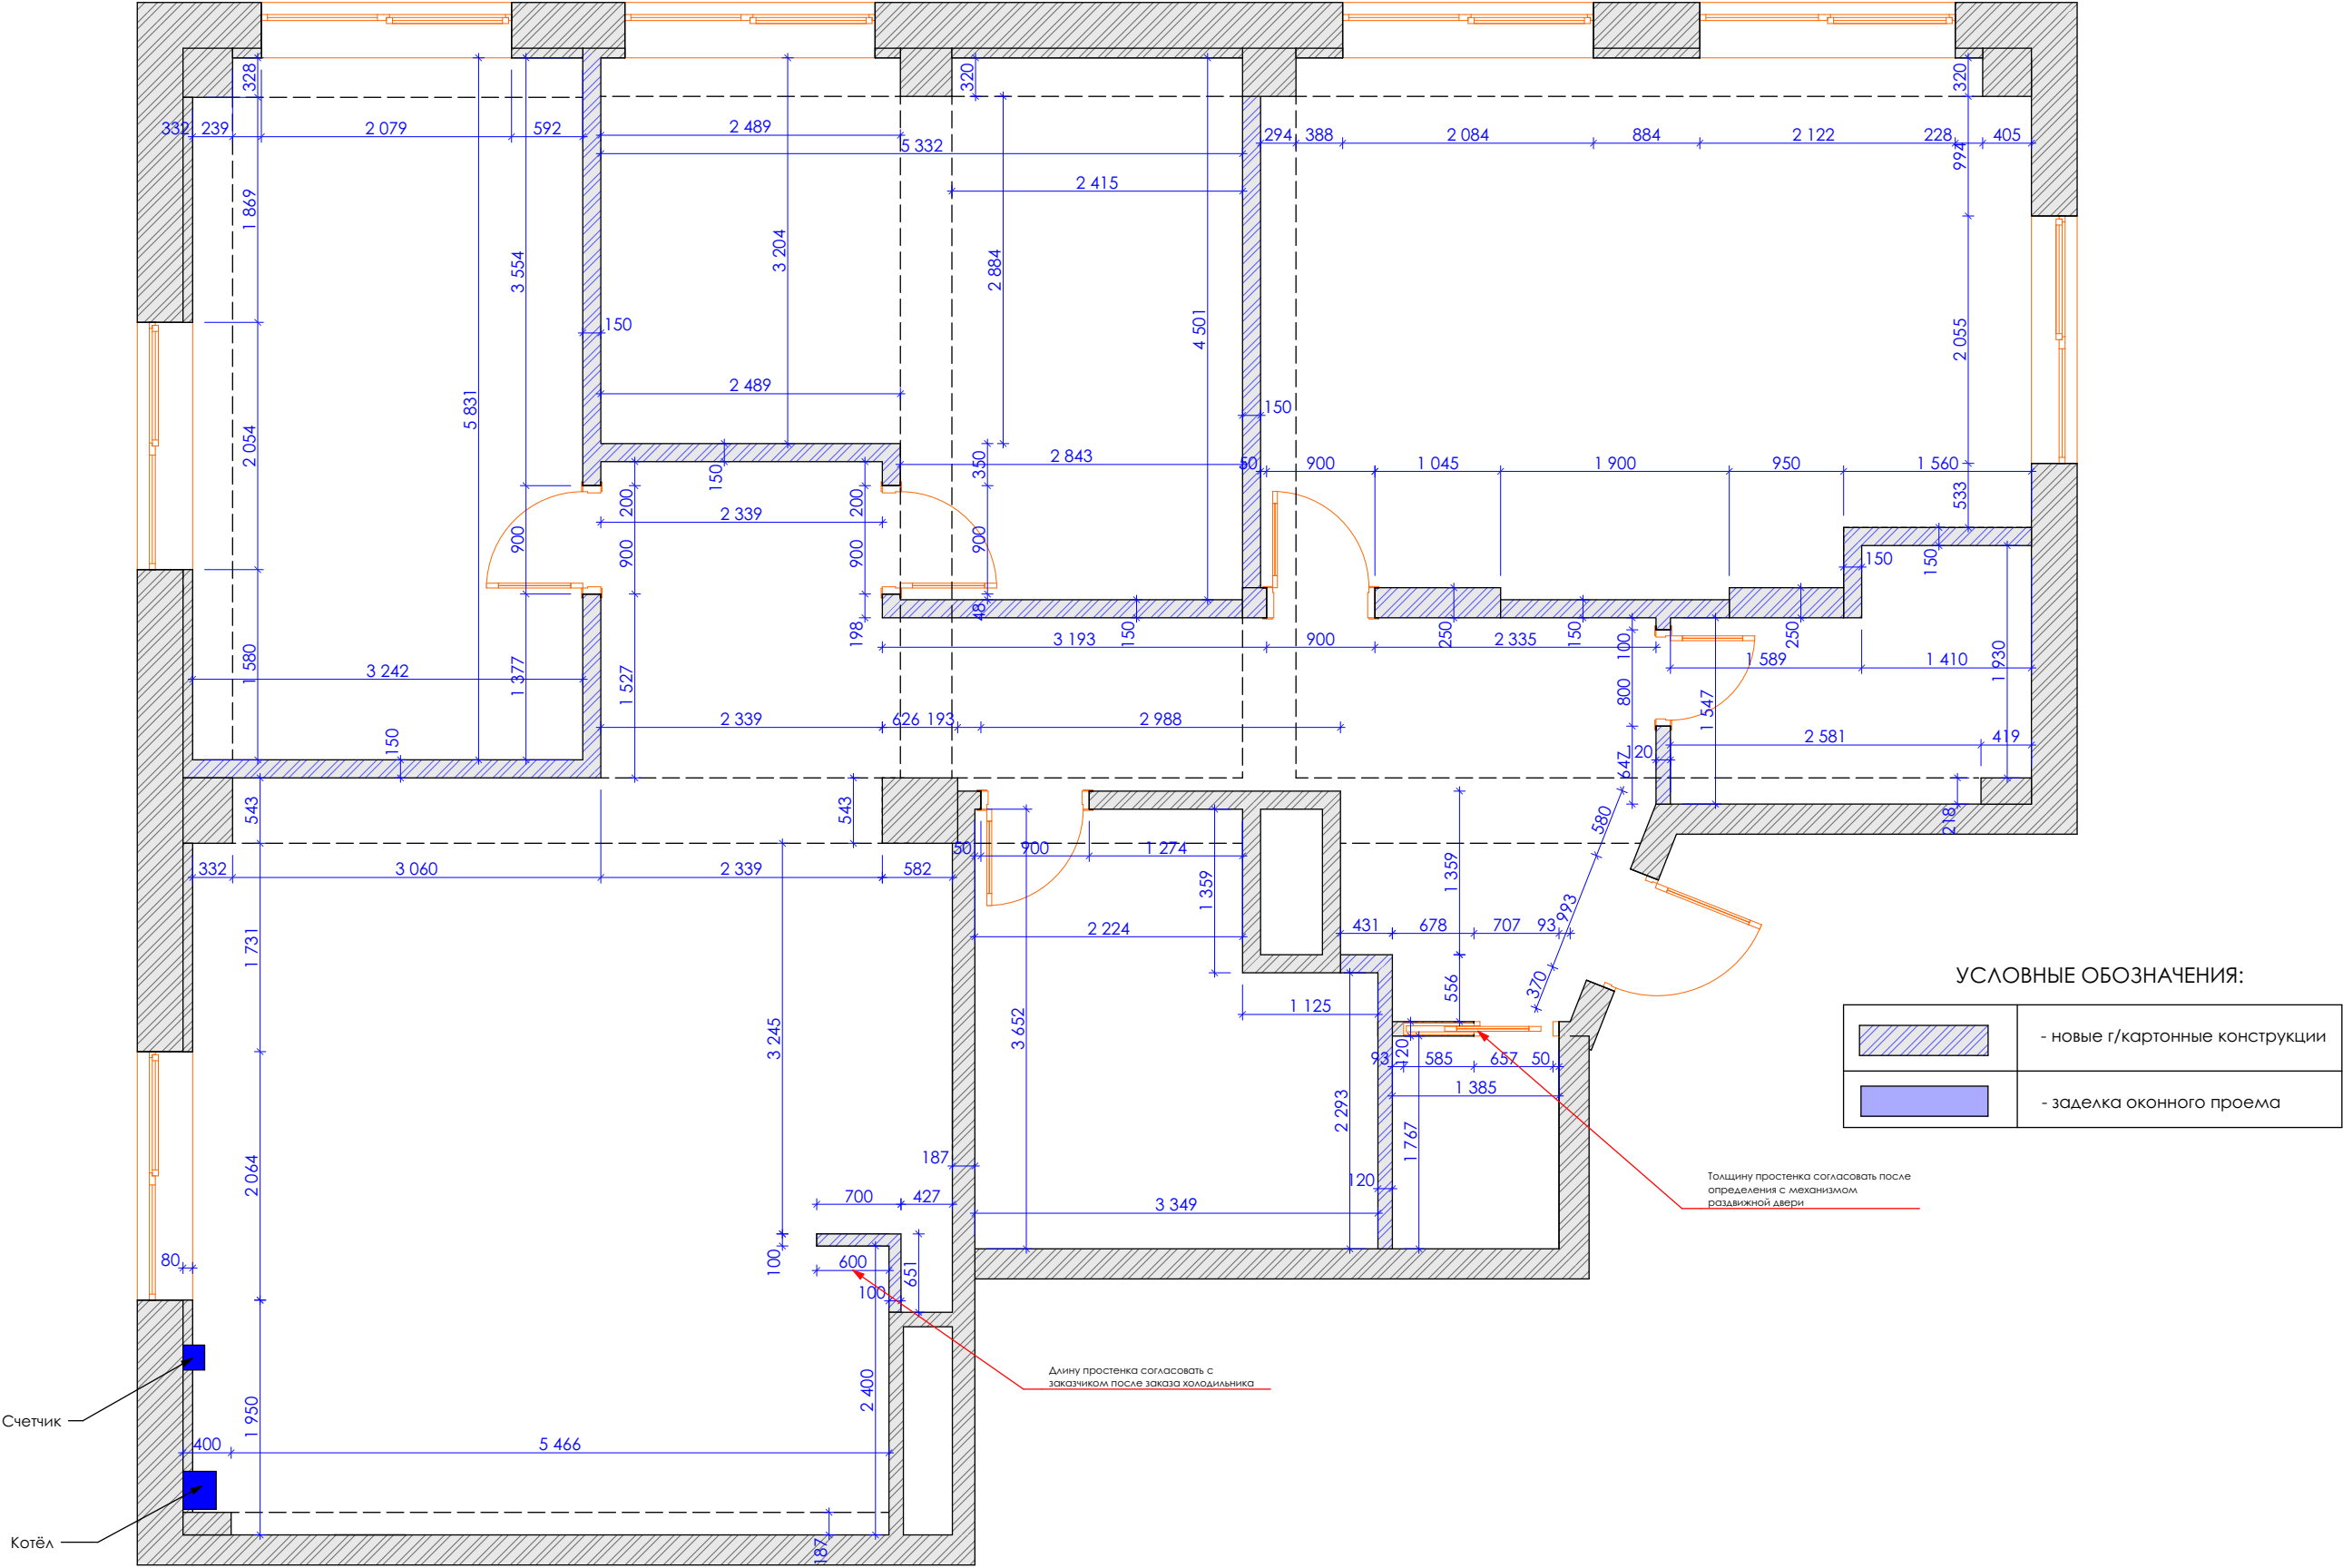

План расстановки мебели

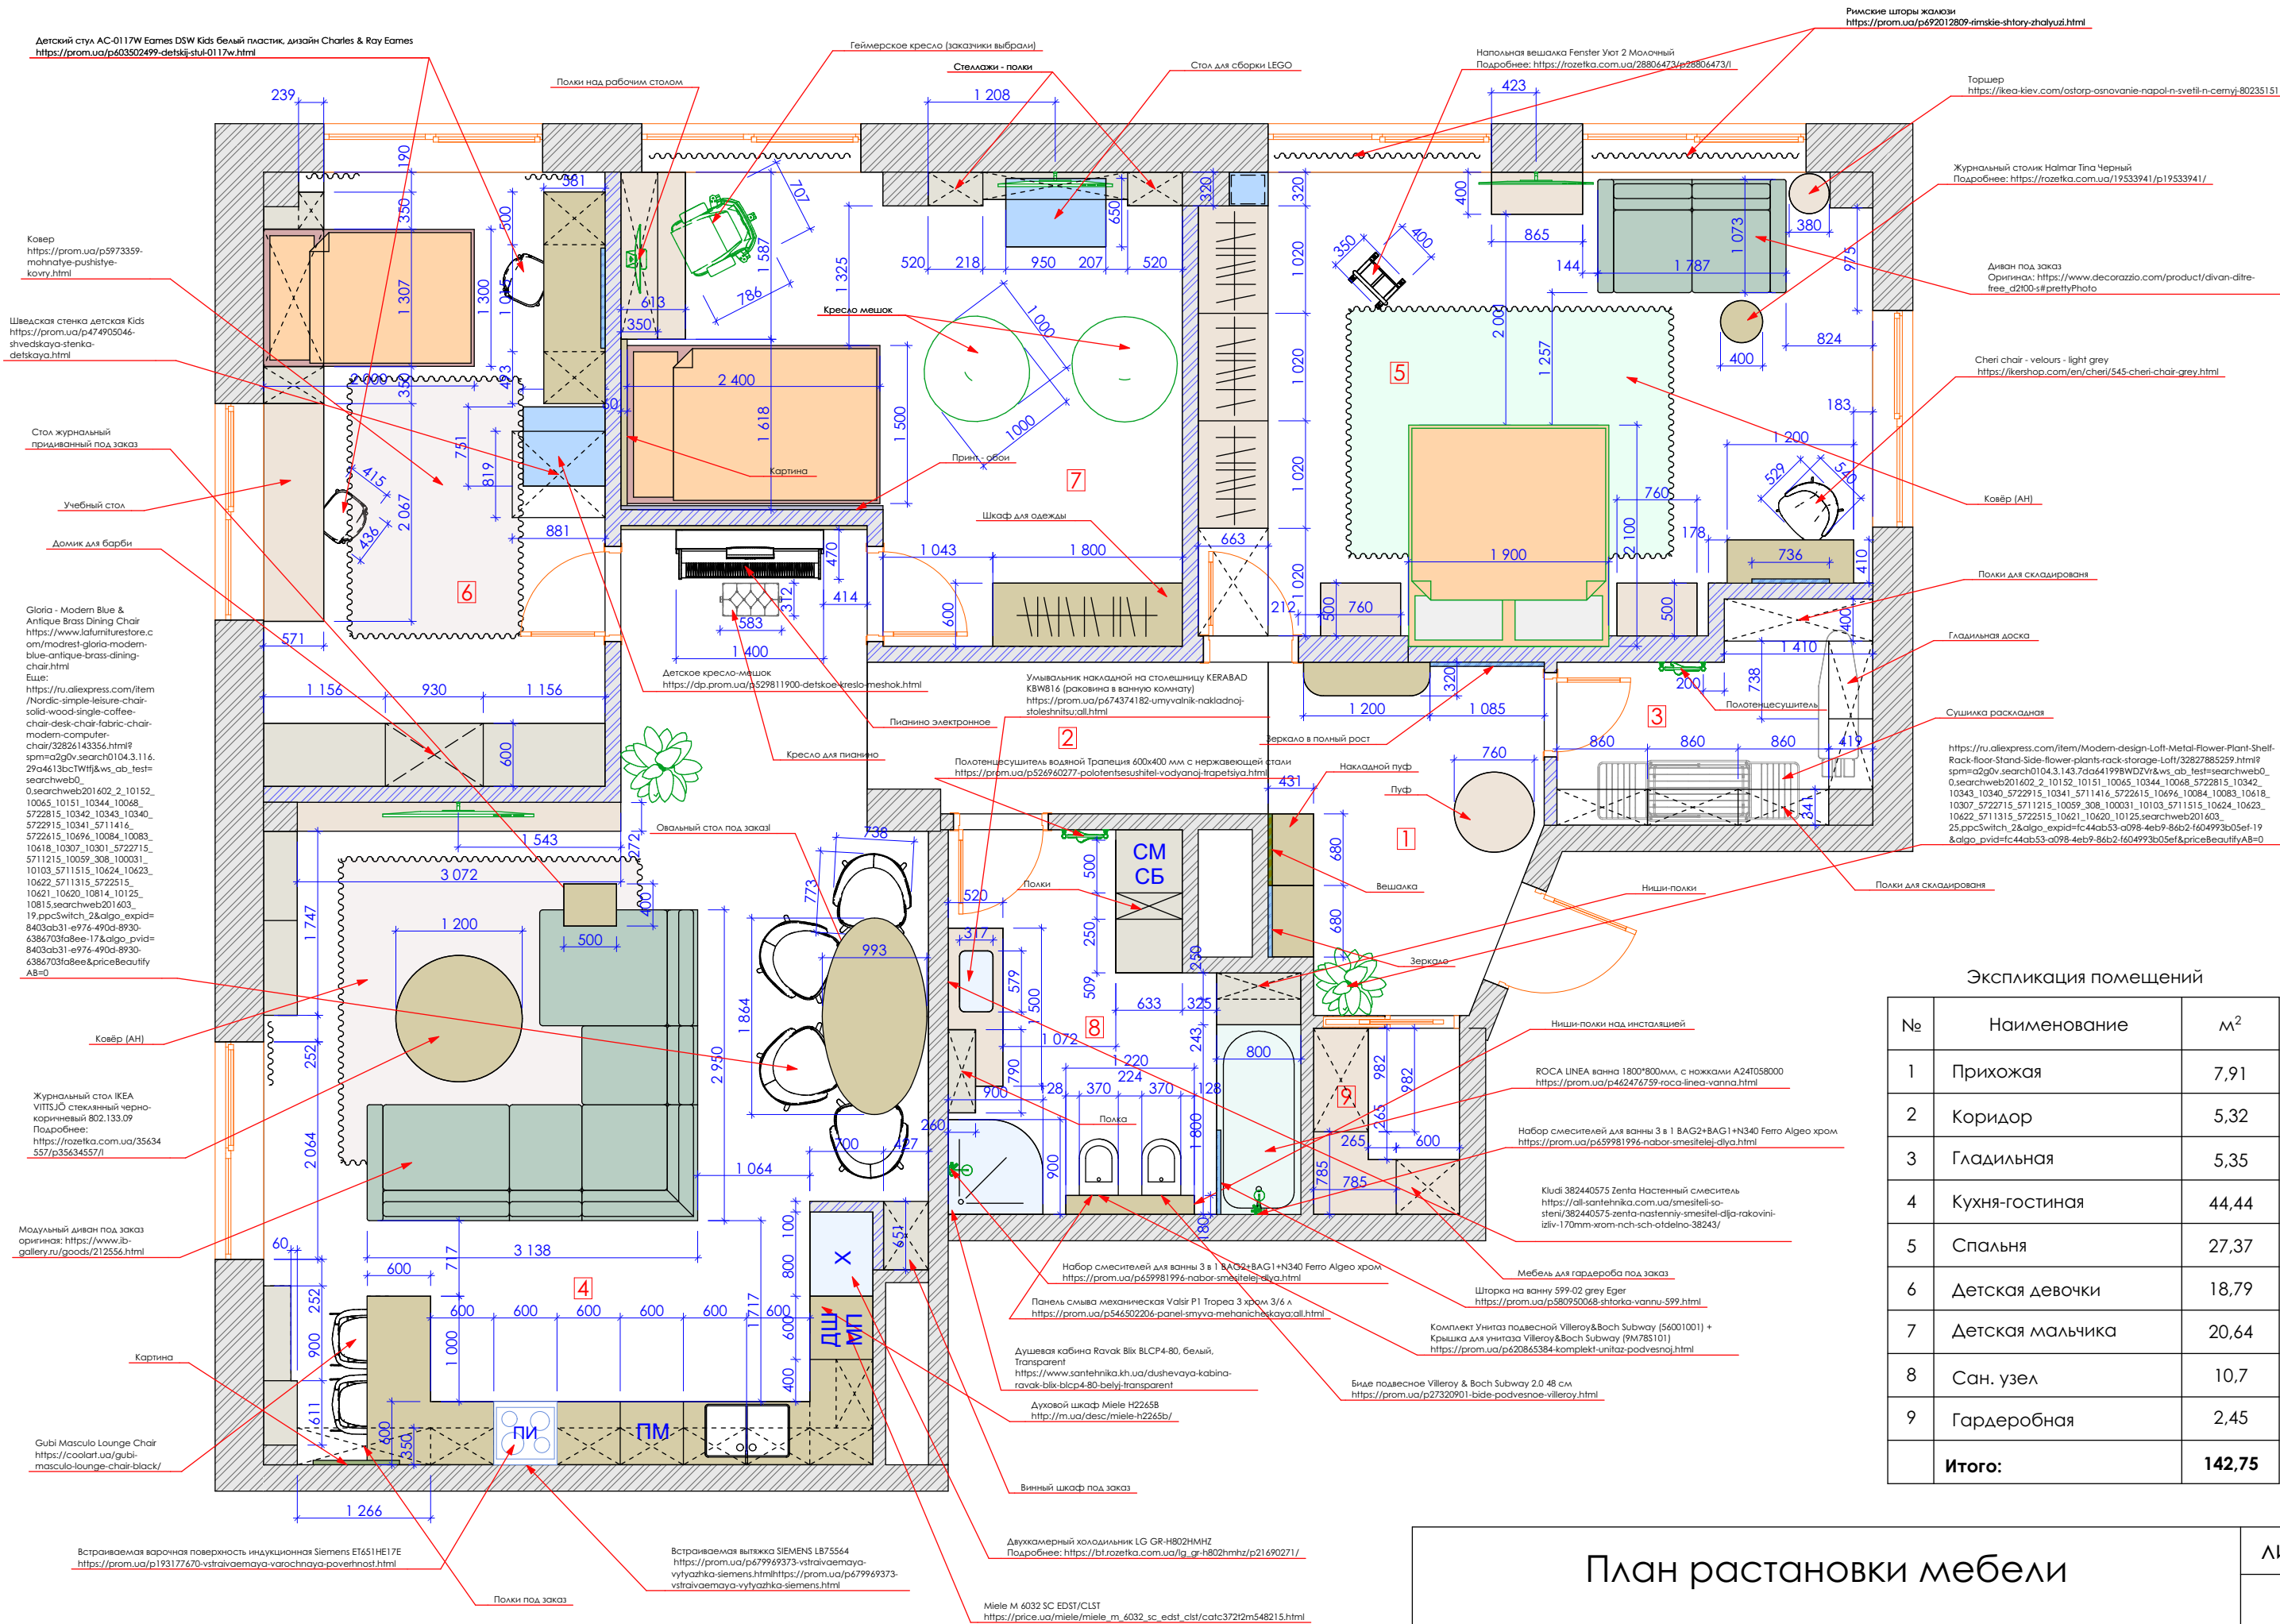


План полов + спецификации

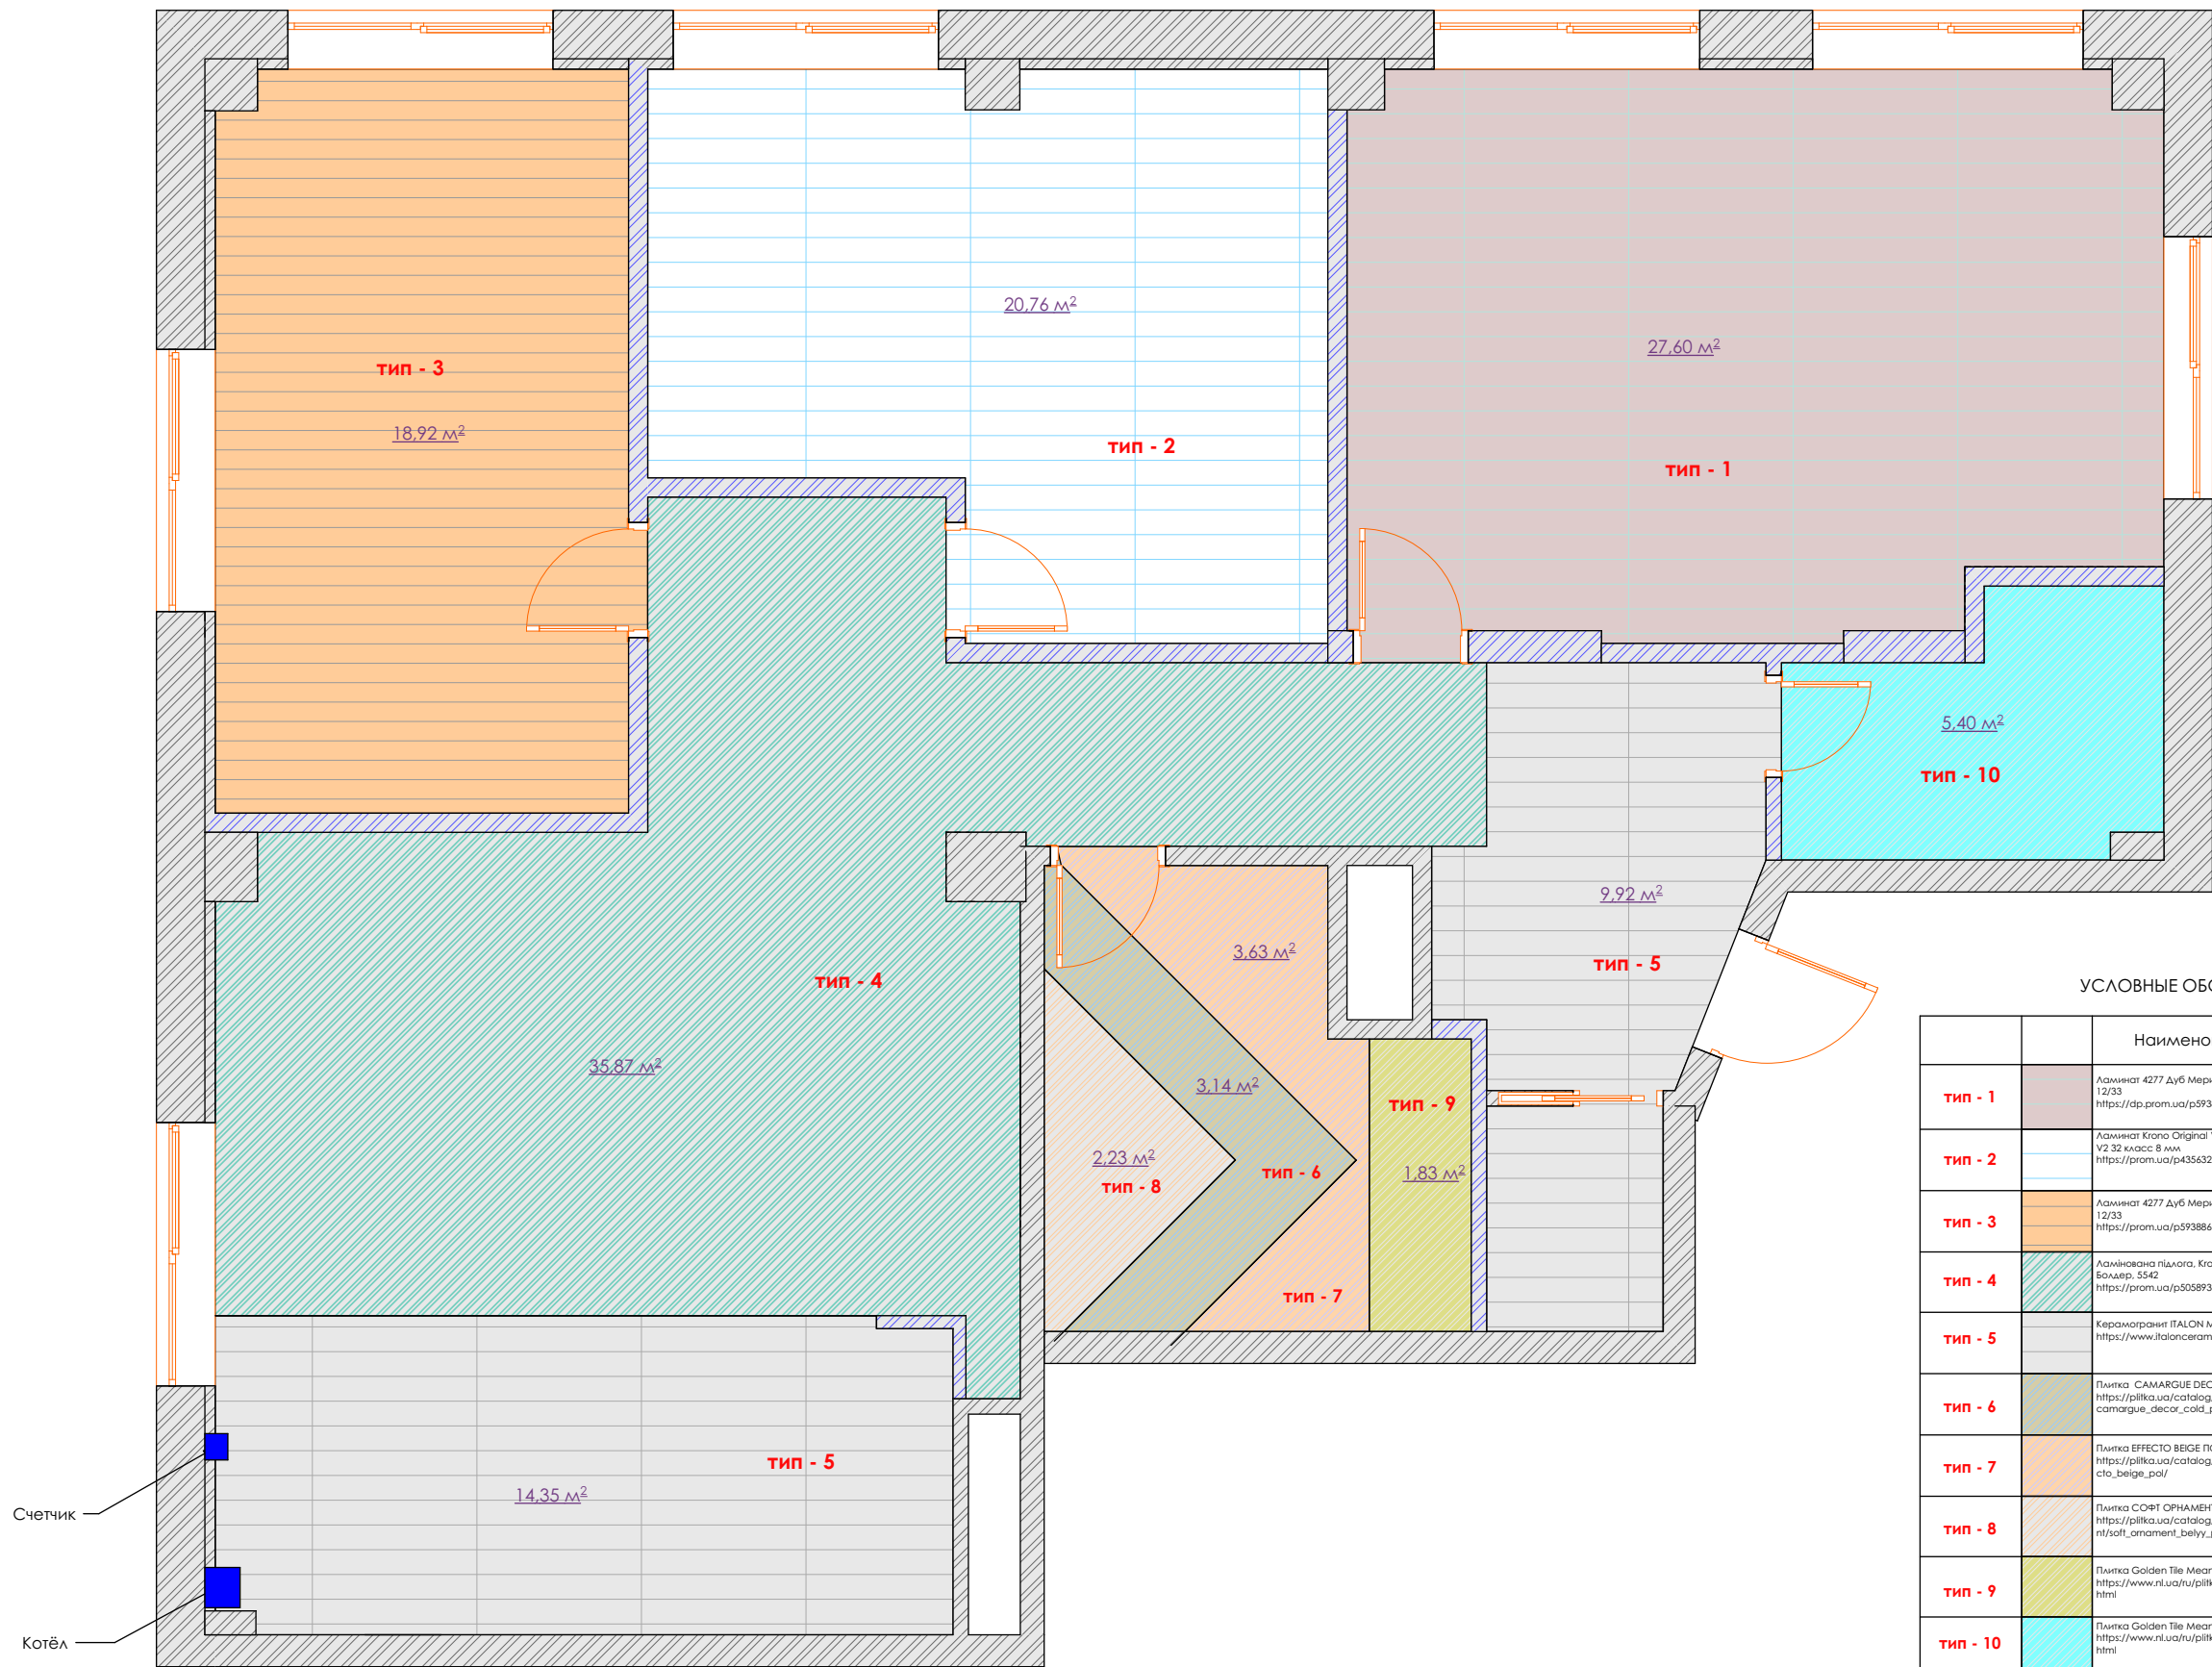


УСЛОВНЫЕ ОБОЗНАЧЕНИЯ:

		Наименование	м²
тип - 1		Ламинат 4277 Дуб Меридиан. Floordreams Varlo. Kronospan 12/33 https://dp.prom.ua/p593886549-laminat-4277-dub:all.html	27,59
тип - 2		Ламинат Krono Original Variostep Wide Body Дуб Древний 8218 V2 32 класс 8 мм https://prom.ua/p435632289-laminat-krono-original:all.html	20,76
тип - 3		Ламинат 4277 Дуб Меридиан. Floordreams Varlo. Kronospan 12/33 https://prom.ua/p593886549-laminat-4277-dub:all.html	18,92
тип - 4		Ламинированная плитка, Krono Original, Floordreams vario. Дуб Боливер. 5542 https://prom.ua/p505893876-laminovana-pidloga-krono.html	36,46
тип - 5		Керамогранит ITALON Минерал Уайт https://www.italonceramica.ru/ru/kollektsii/manetiki/	24,27
тип - 6		Плитка CAMARGUE DECOR COLD ПОЛ https://plitka.ua/catalog/plitka/plitka_dlya_vannoy/camargue/camargue_decor_cold_pol/	3,12
тип - 7		Плитка EFFECTO BEIGE ПОЛ https://plitka.ua/catalog/plitka/plitka_dlya_vannoy/effecto/effecto_beige_pol/	3,63
тип - 8		Плитка SOFT ОРНАМЕНТ БЕЛЫЙ ПОЛ https://plitka.ua/catalog/plitka/plitka_dlya_vannoy/soft_ornament/soft_ornament_belyy_pol/	2,23
тип - 9		Плитка Golden Tile Meander 2A1870 400x400 мм https://www.nl.ua/ru/plitka/plitka_dlya_pola/meander/60119554.html	1,83
тип - 10		Плитка Golden Tile Meander 2A1870 400x400 мм https://www.nl.ua/ru/plitka/plitka_dlya_pola/meander/60119554.html	5,4

План теплых полов и схема
расположения отопительных приборов

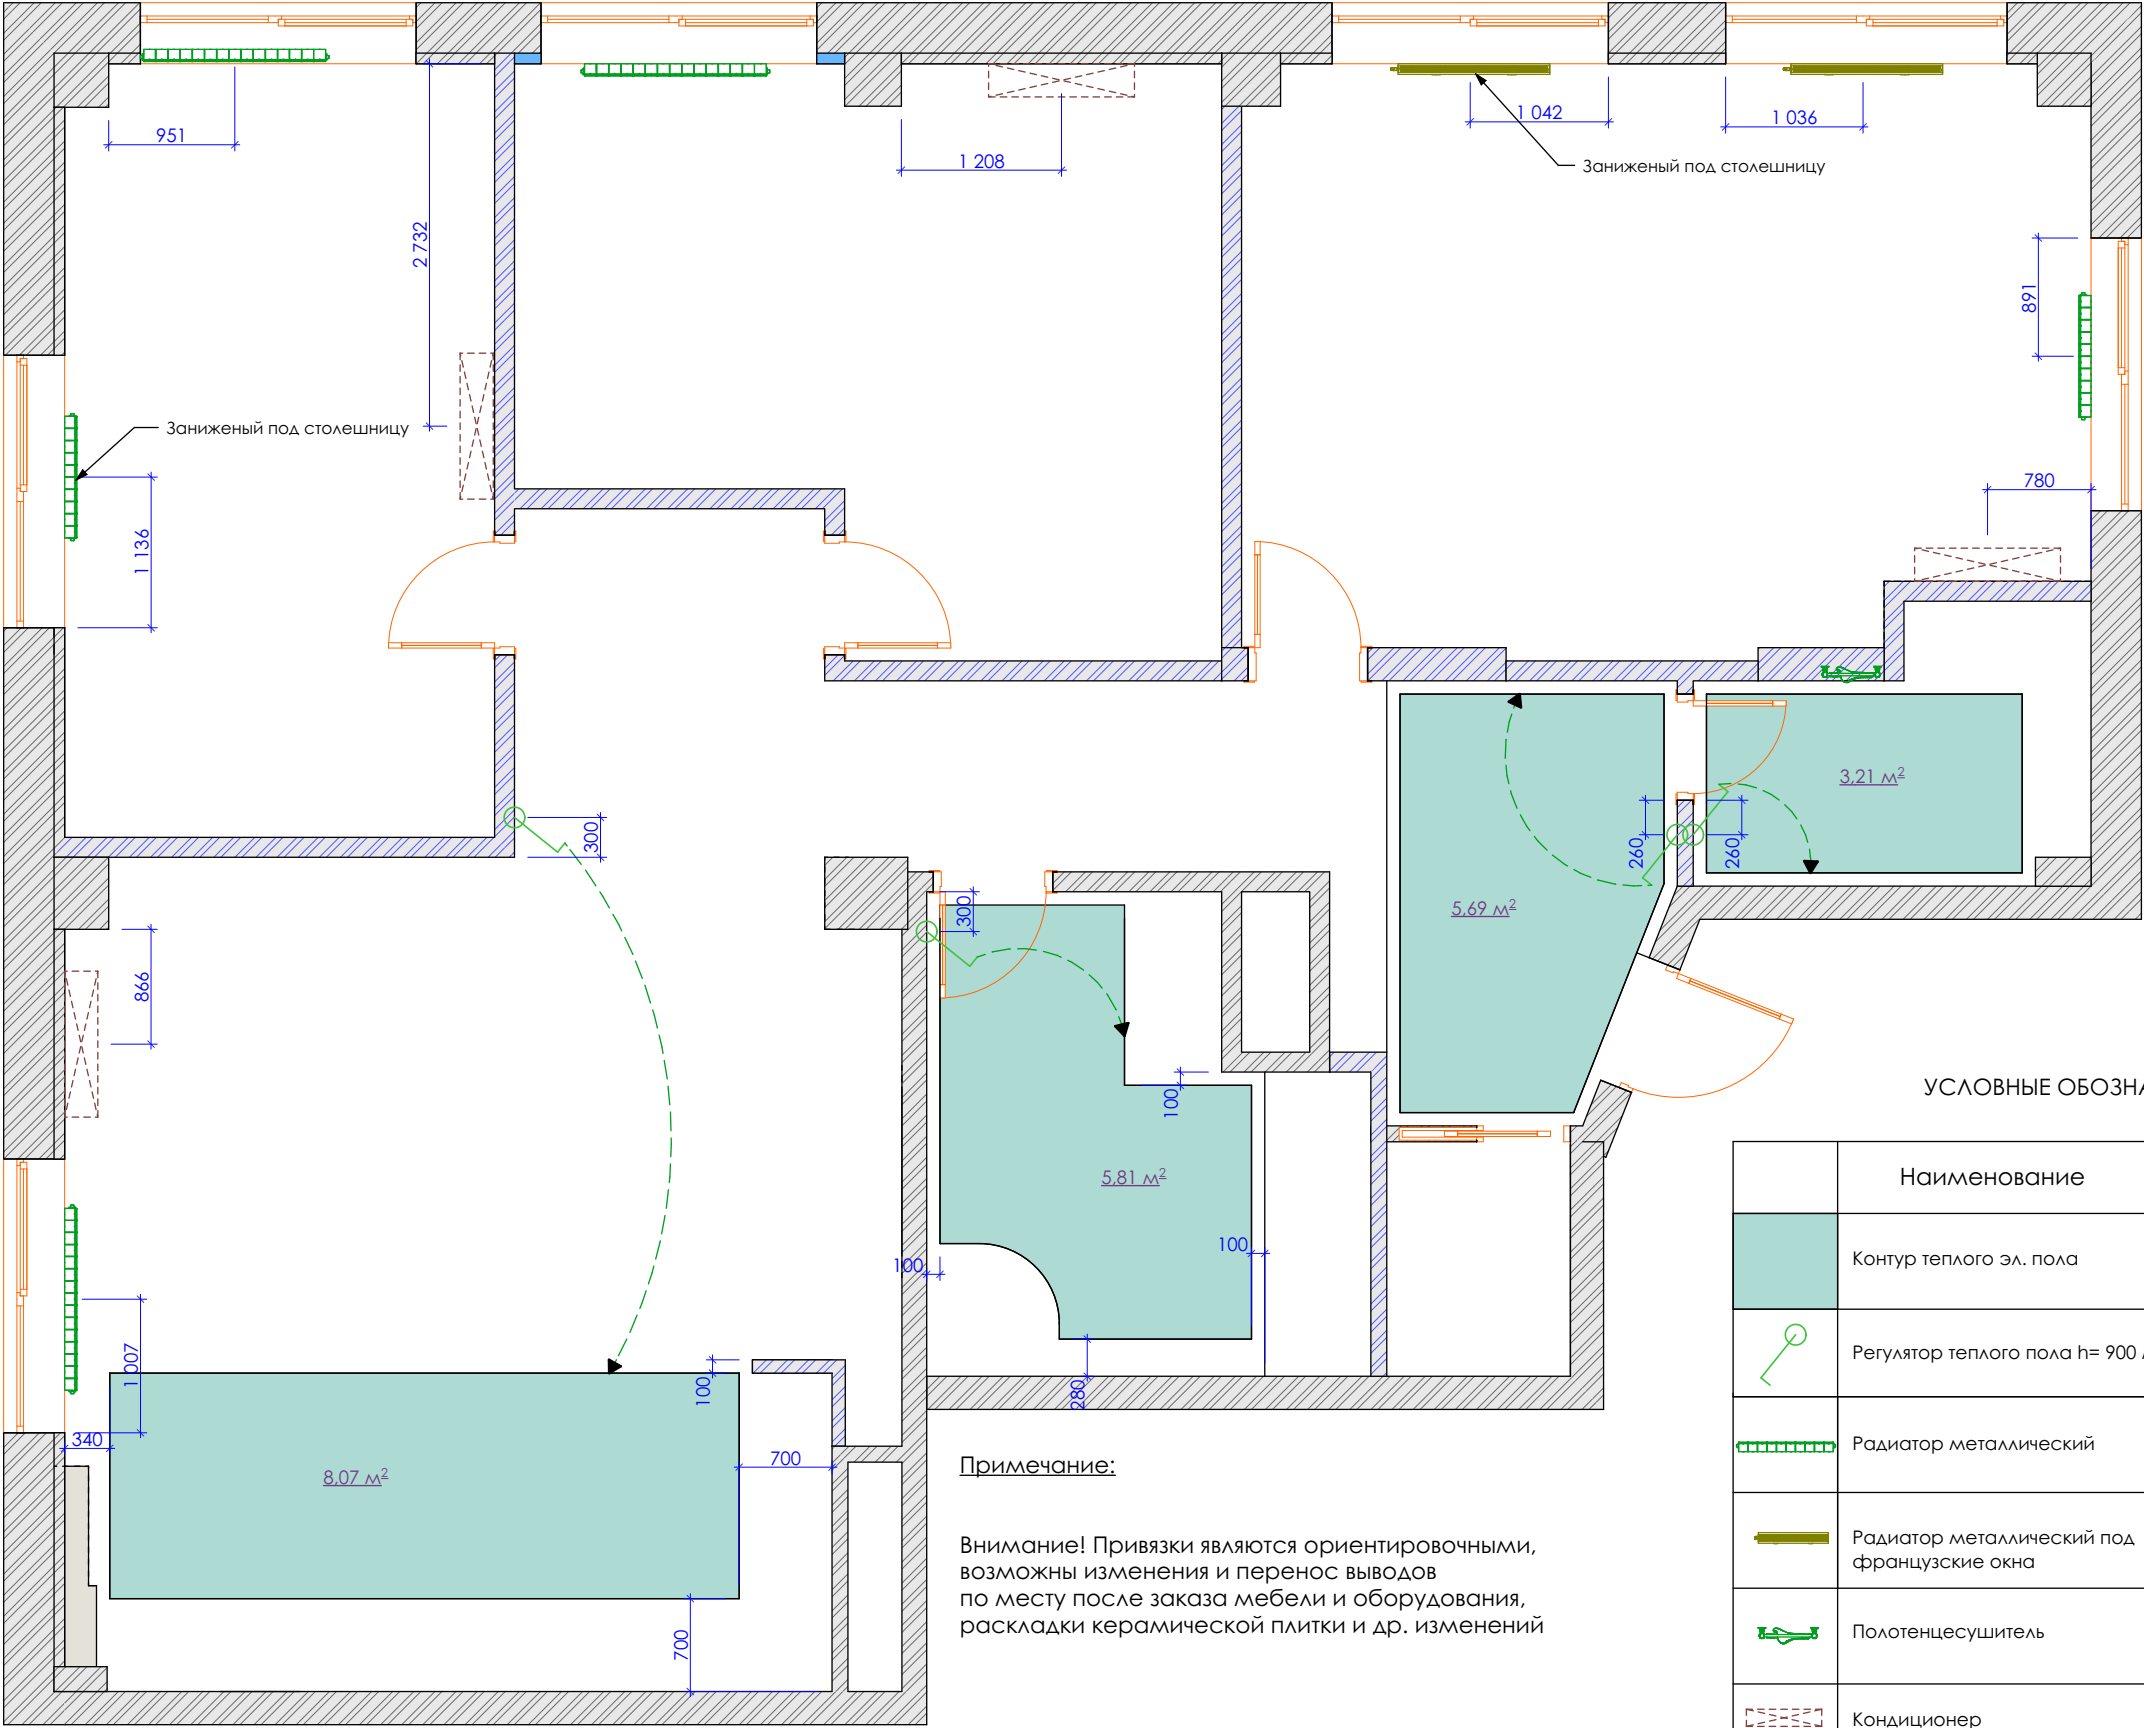


План потолков

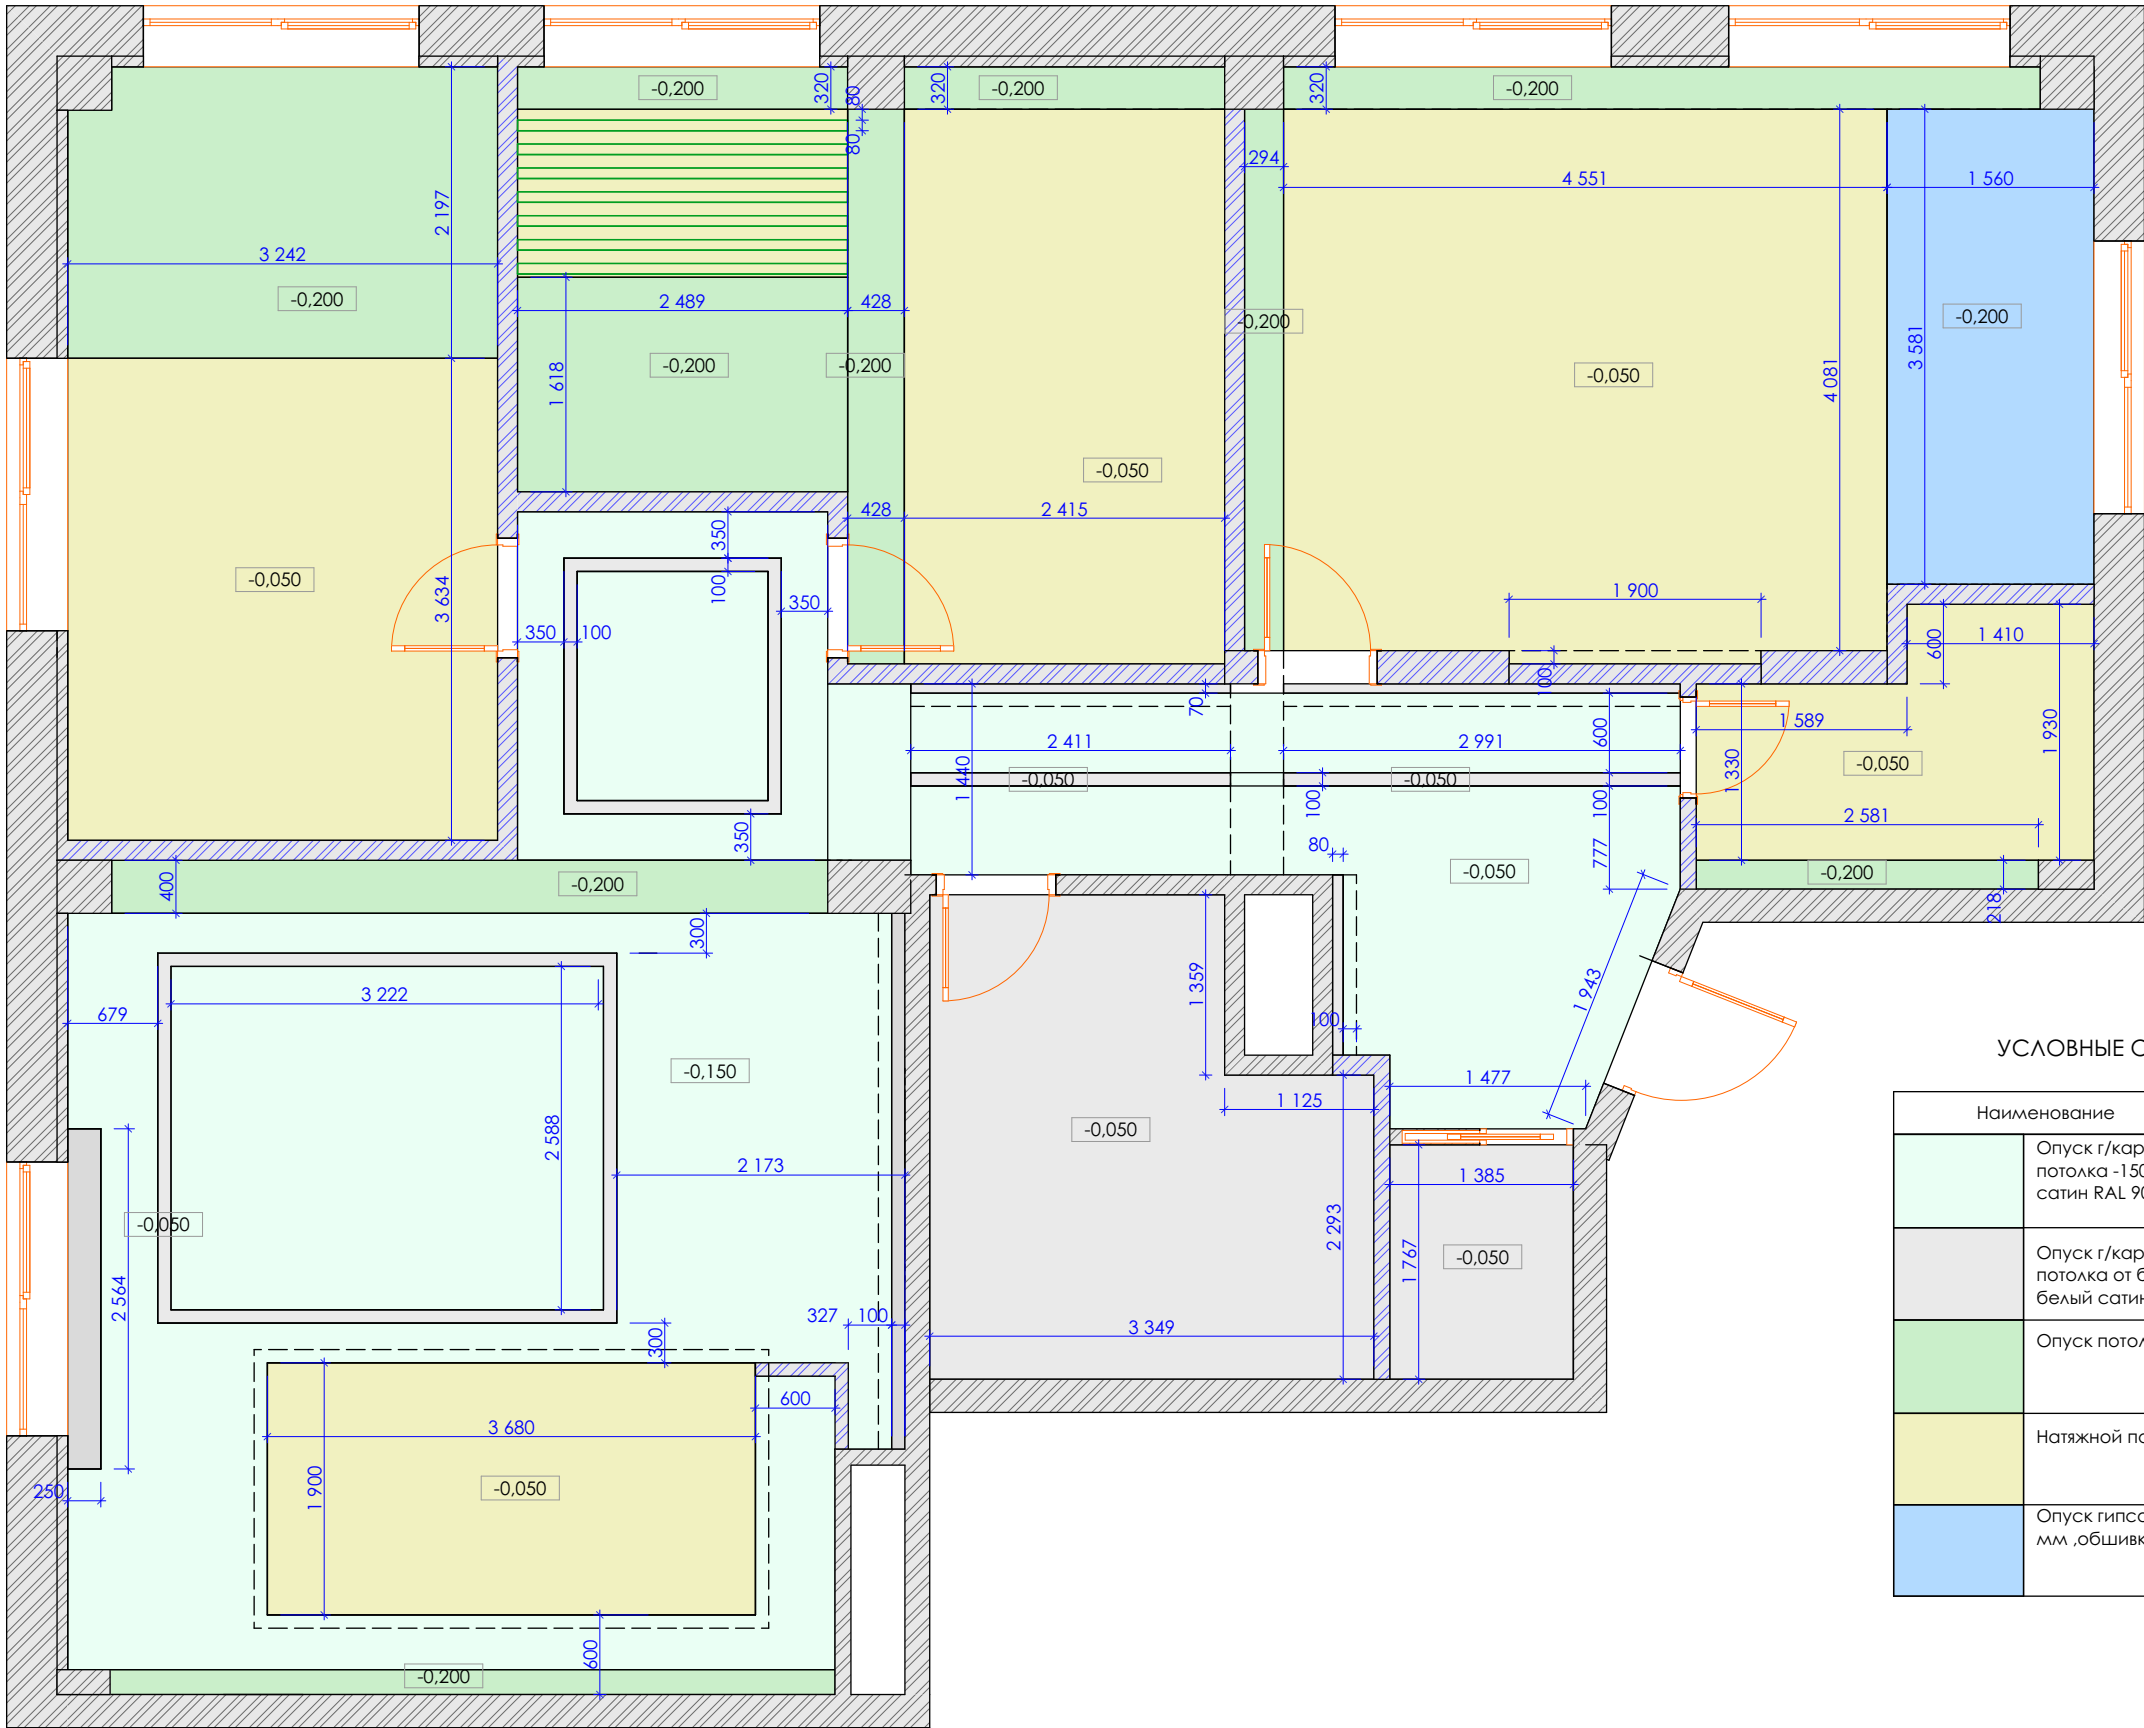

УСЛОВНЫЕ ОБОЗНАЧЕНИЯ:

Наименование		м²
	Опуск г/картонного потолка -150 мм, белый сатин RAL 9003	68,22
	Опуск г/картонного потолка от балки - 50 мм, белый сатин RAL 9003	33,25
	Опуск потолка - 200 мм,	20,47
	Натяжной потолок -50 мм	52,47
	Опуск гипсокартона -200 мм ,обшивка ламинатом	5,59

План привязки осветительных приборов

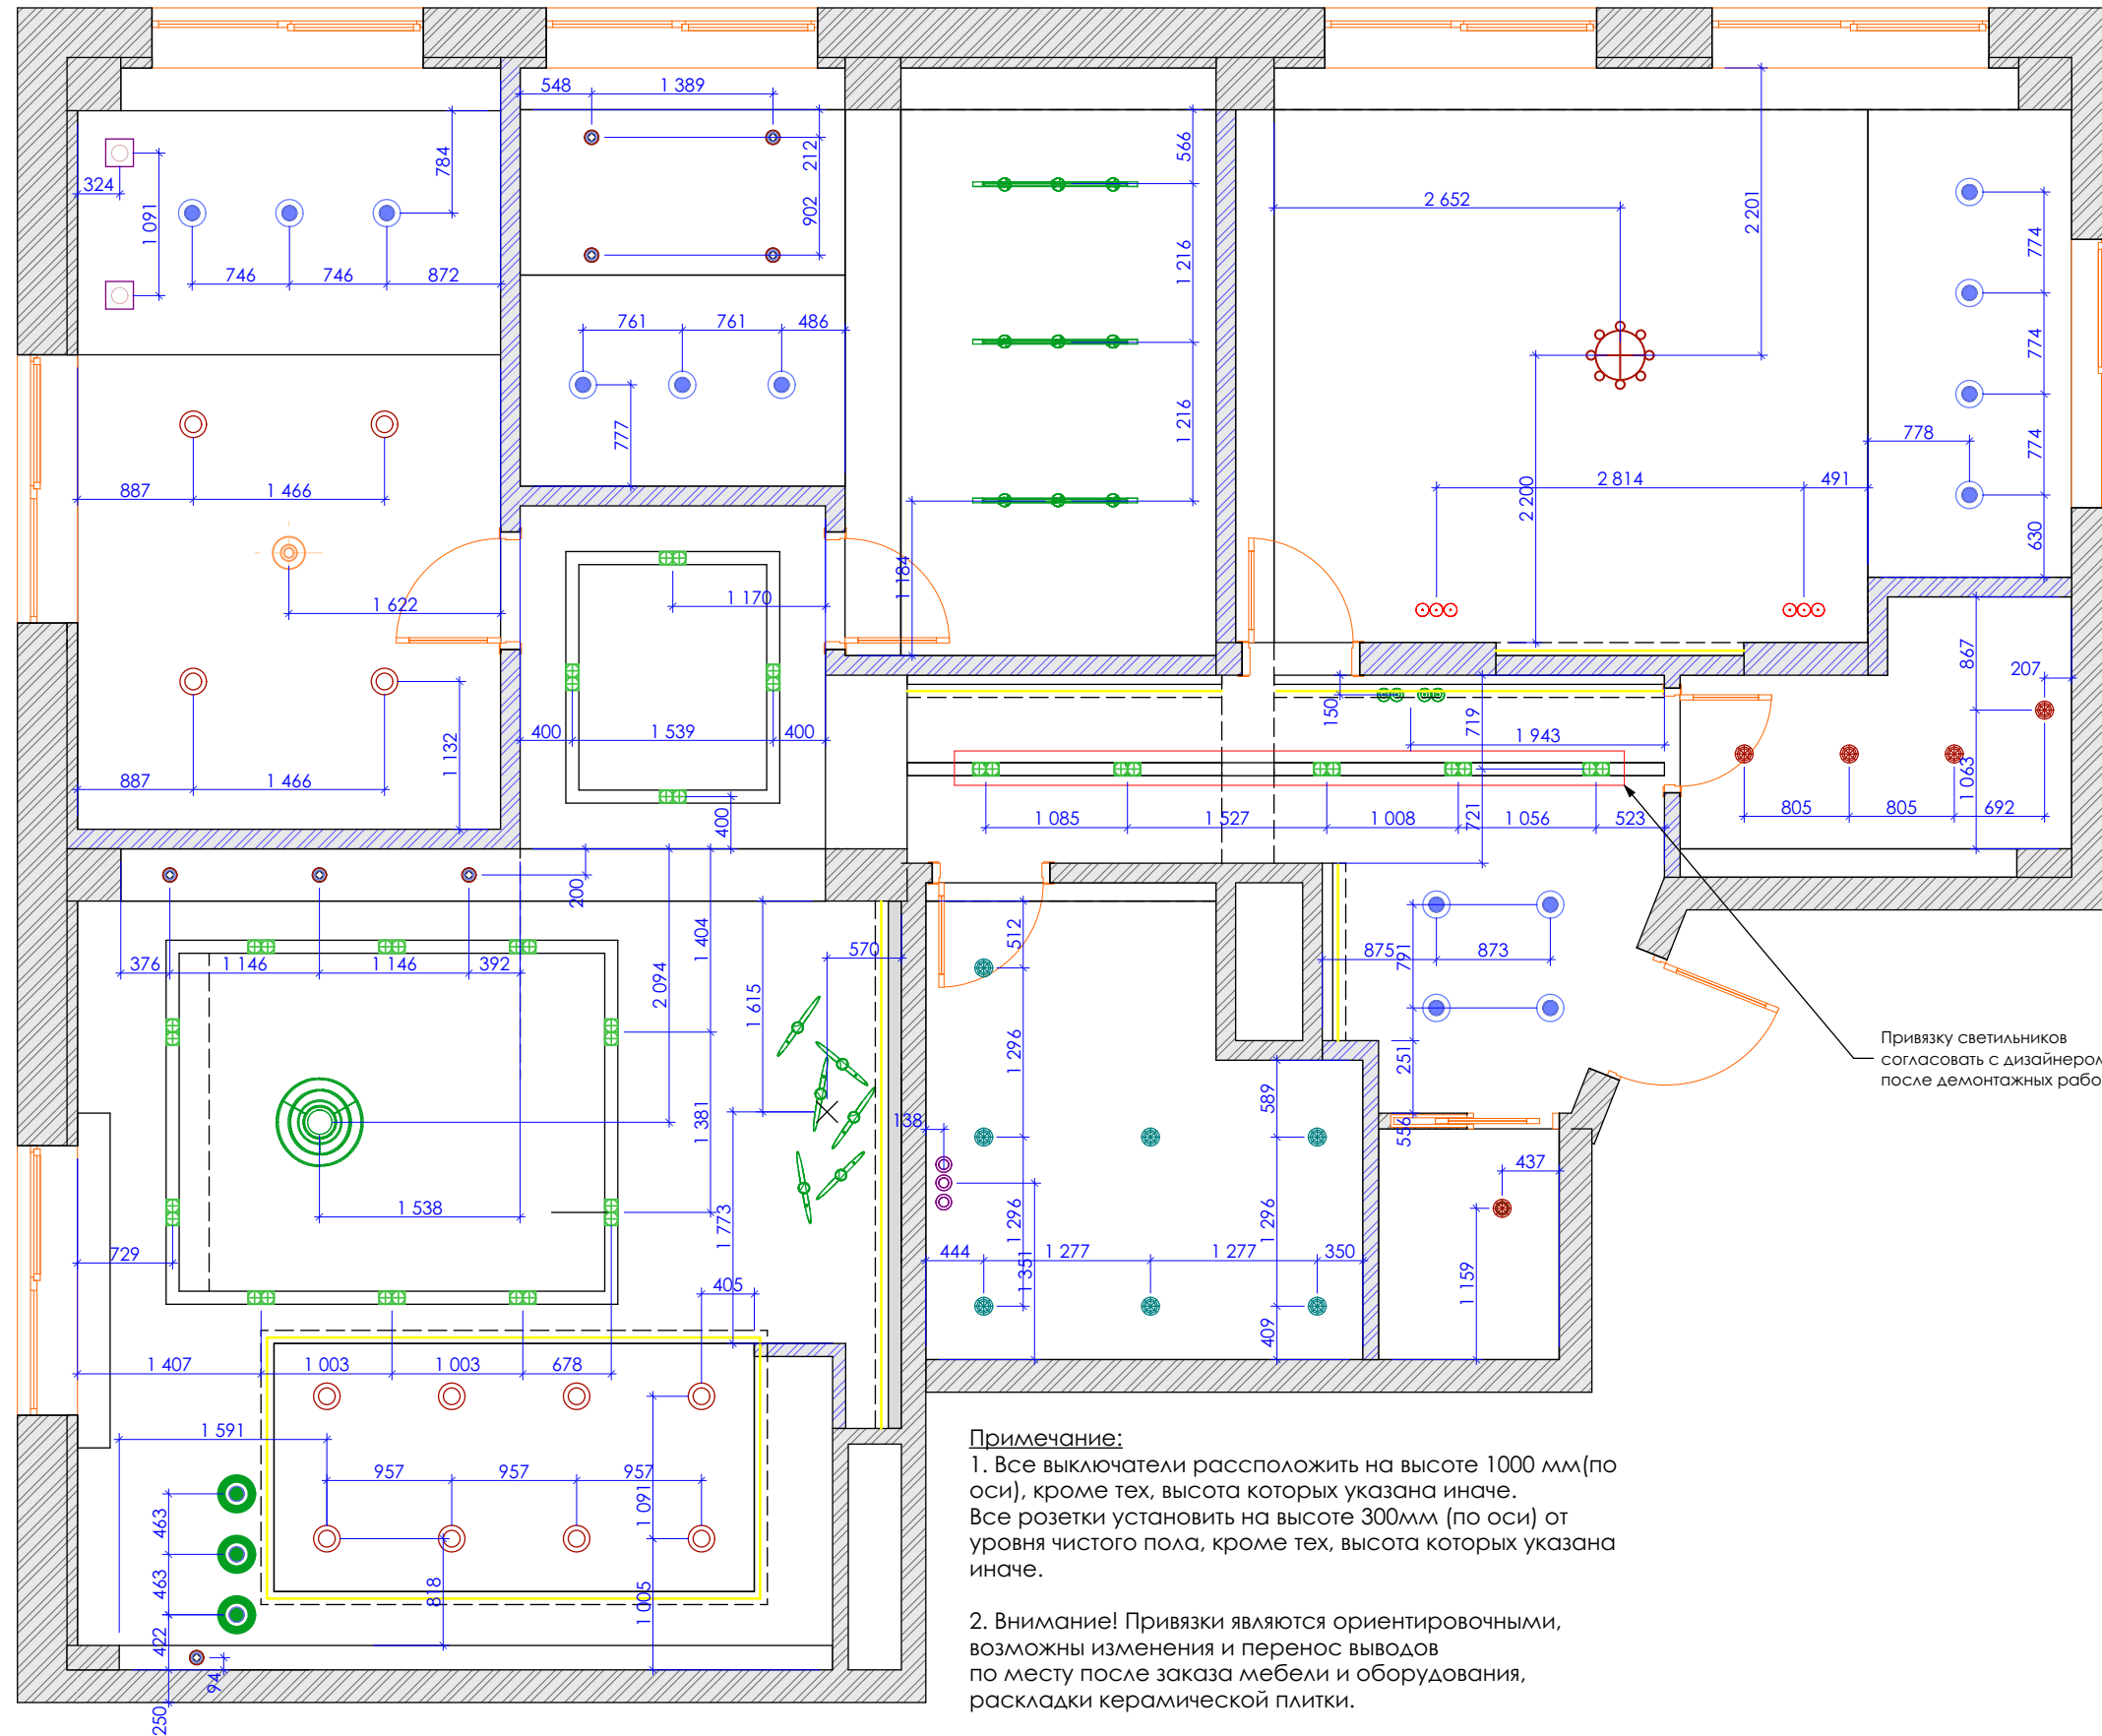

Спецификация осветительных приборов

[illegible]

Примечание:

1. Все выключатели расположить на высоте 1000 мм (по оси), кроме тех, высота которых указана иначе.
Все розетки установить на высоте 300мм (по оси) от уровня чистого пола, кроме тех, высота которых указана иначе.

2. Внимание! Привязки являются ориентировочными, возможны изменения и перенос выводов по месту после заказа мебели и оборудования, раскладки керамической плитки.

3. В помещениях с мокрыми процессами предусмотреть силовые розетки с крышечками.


4. Выключатели и розетки, которые расположены на одном уровне, объединить в общую рамку.

- Привязку светильников согласовать с дизайнером после демонтажных работ

План привязки осветительных приборов

ЛИСТ

Схема включения освещения

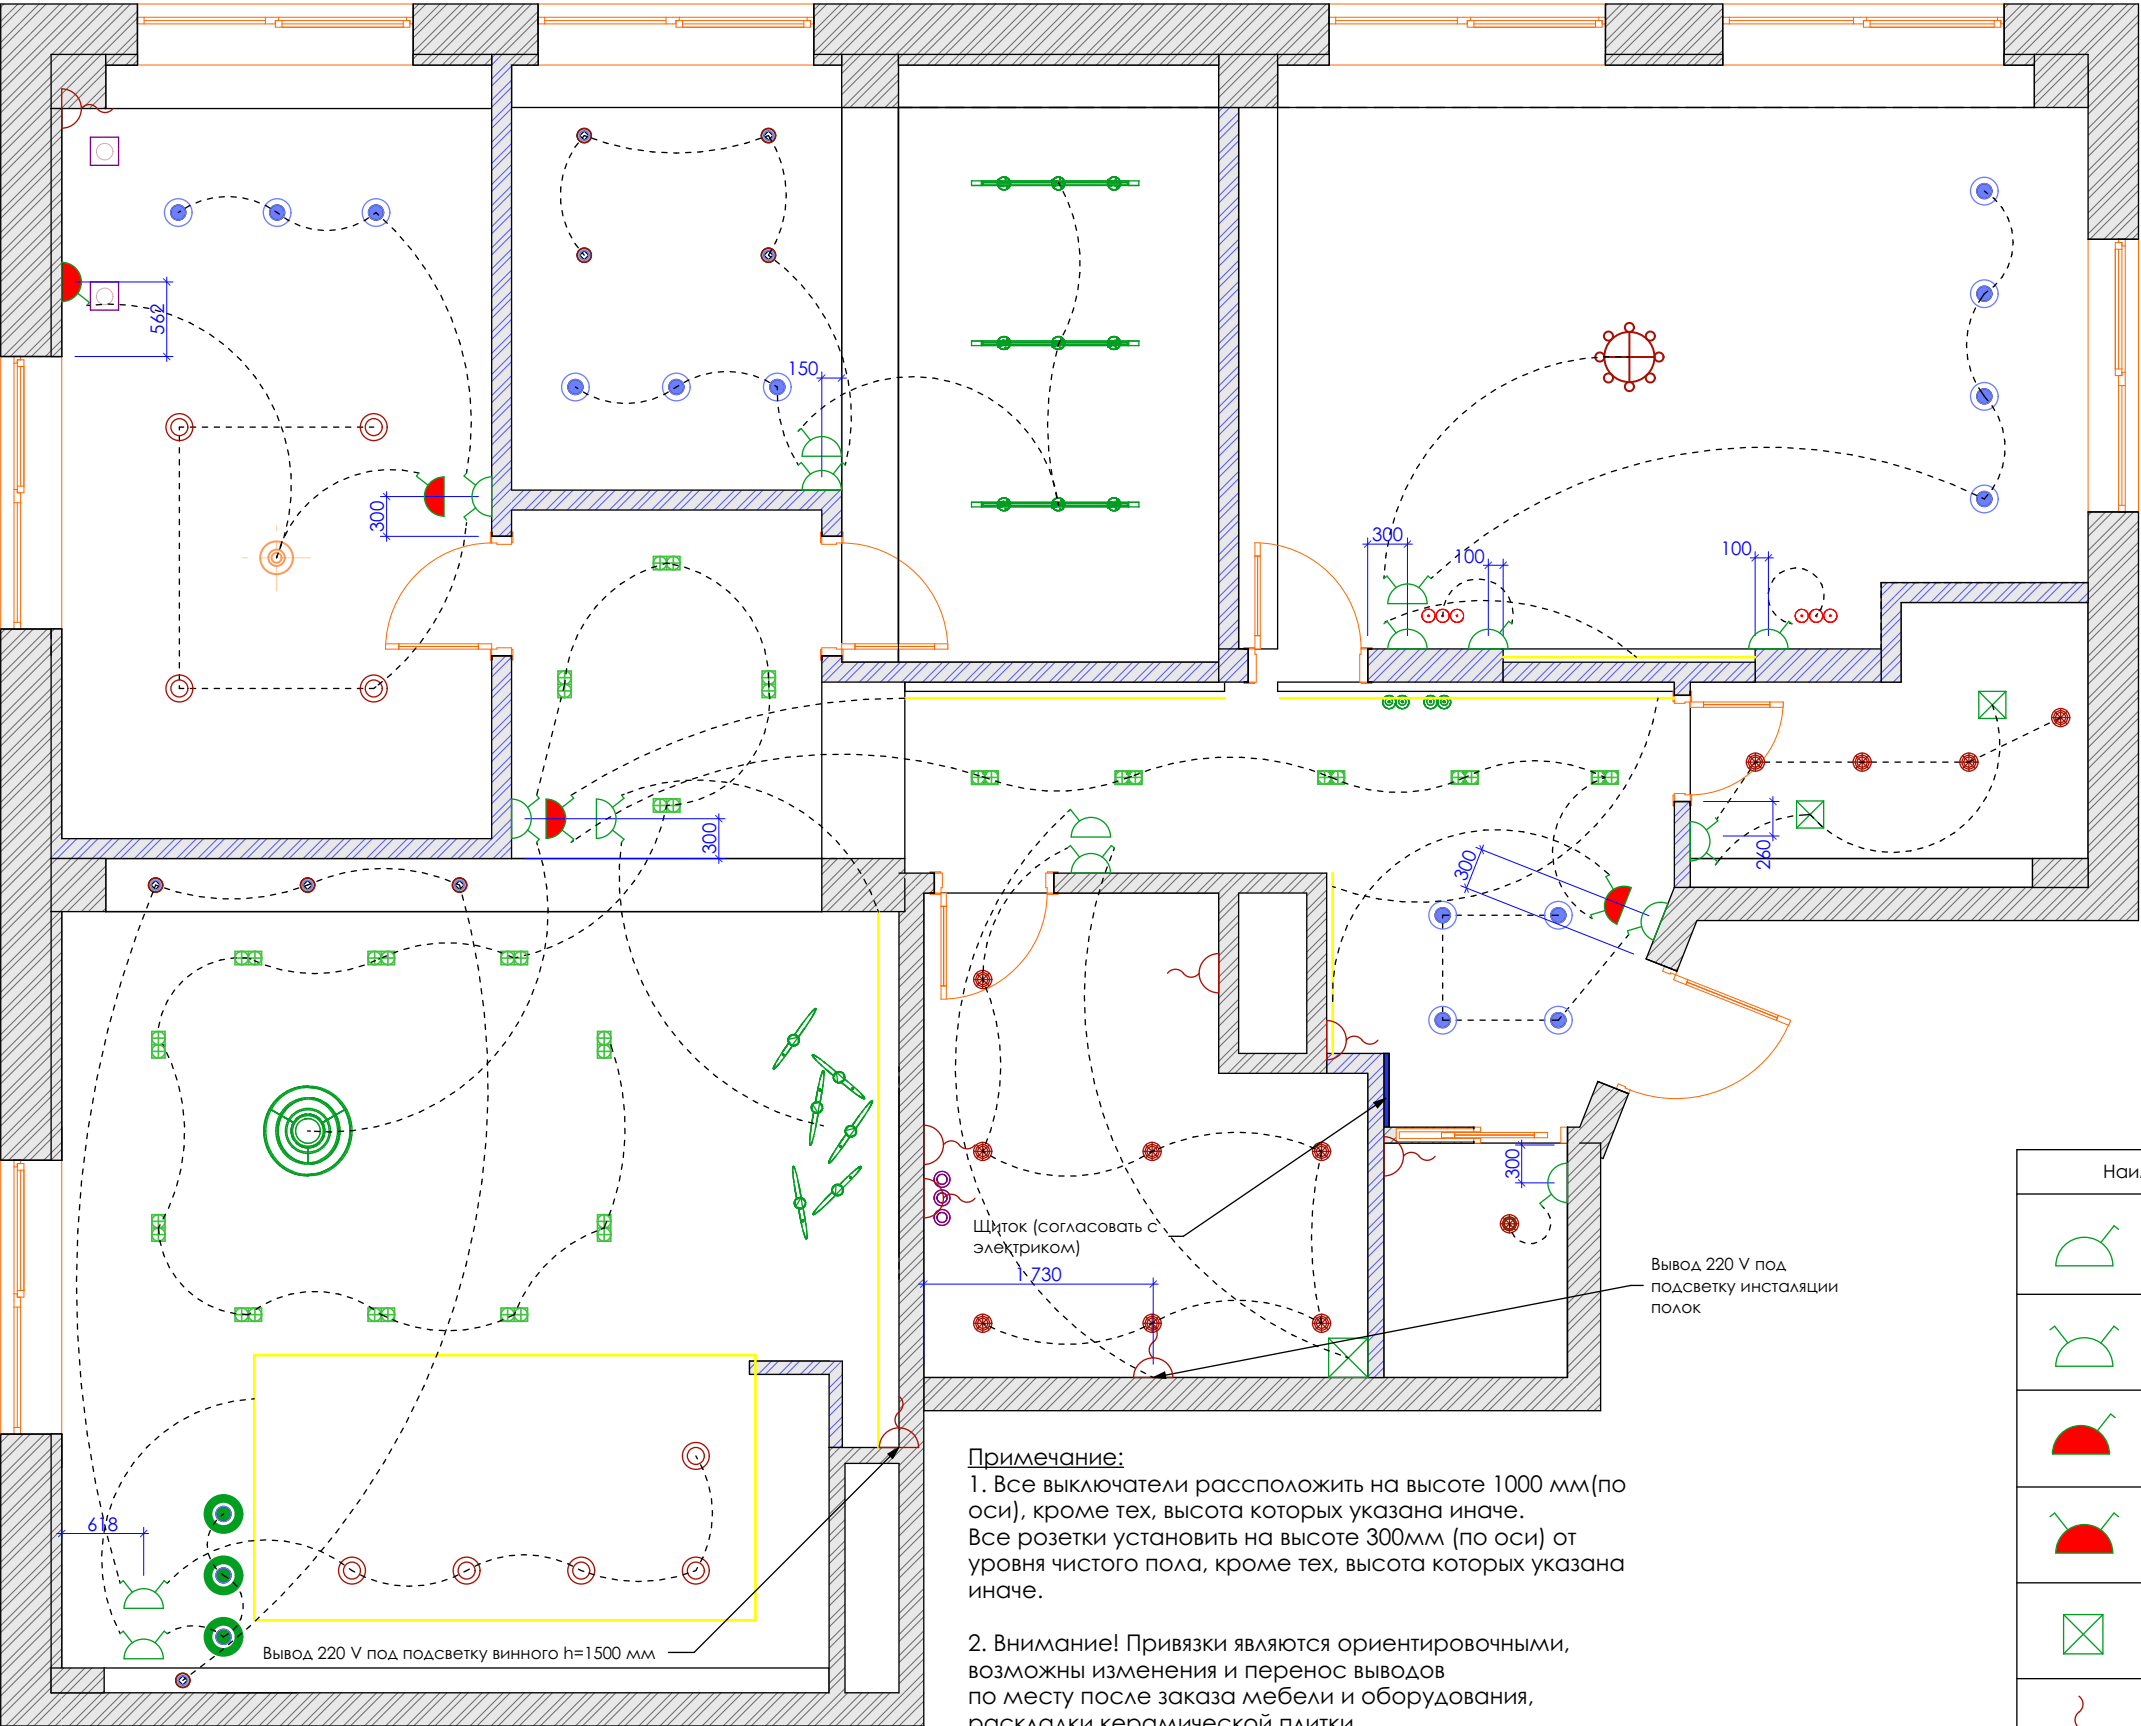


Примечание:
1. Все выключатели расположить на высоте 1000 мм (по оси), кроме тех, высота которых указана иначе. Все розетки установить на высоте 300 мм (по оси) от уровня чистого пола, кроме тех, высота которых указана иначе.
2. Внимание! Привязки являются ориентировочными, возможны изменения и перенос выводов по месту после заказа мебели и оборудования, раскладки керамической плитки.
3. В помещениях с мокрыми процессами предусмотреть силовые розетки с крышечками.
4. Выключатели и розетки, которые расположены на одном уровне, объединить в общую рамку.


Условные обозначения:

Наименование	Шт.
 Выключатель 1-й	4
 Выключатель 2-й	5
 Выключатель проходной 1-й	2
 Выключатель проходной 2-й	2
 Вентилятор	3
 Вывод 220 для запитки освещения \подсветки	


План привязки электрофурнитуры

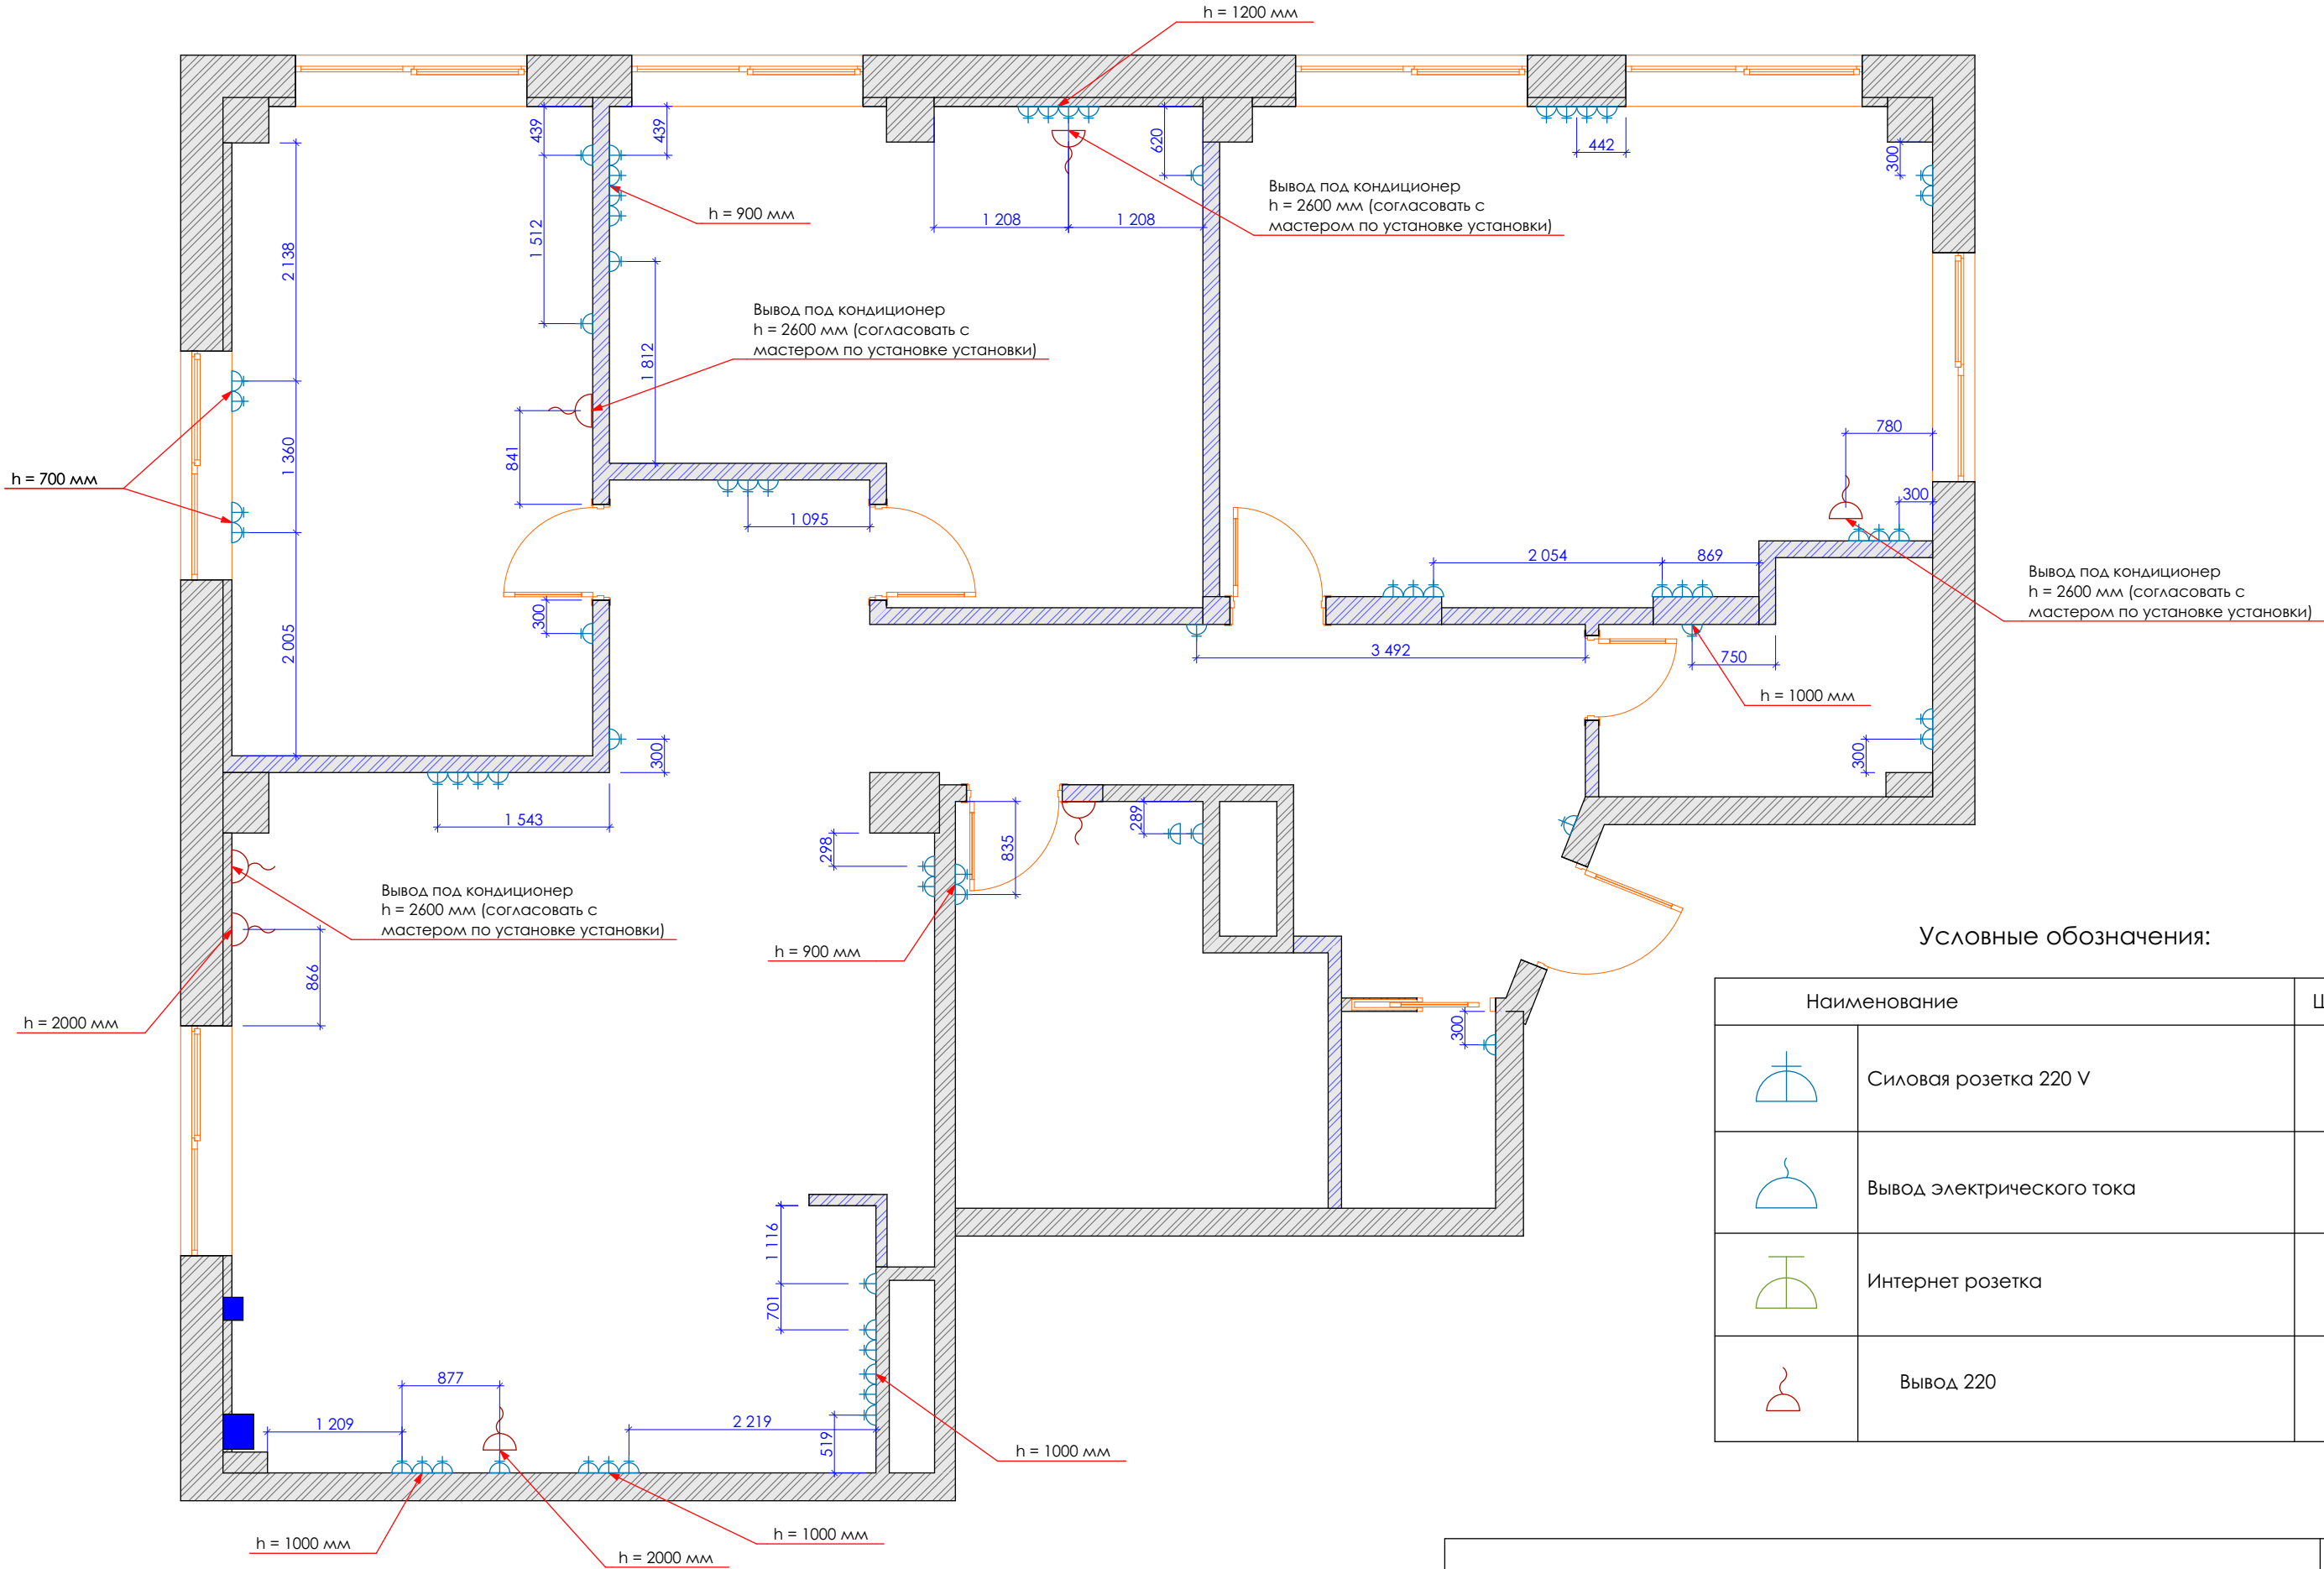



План привязки сантех. оборудования

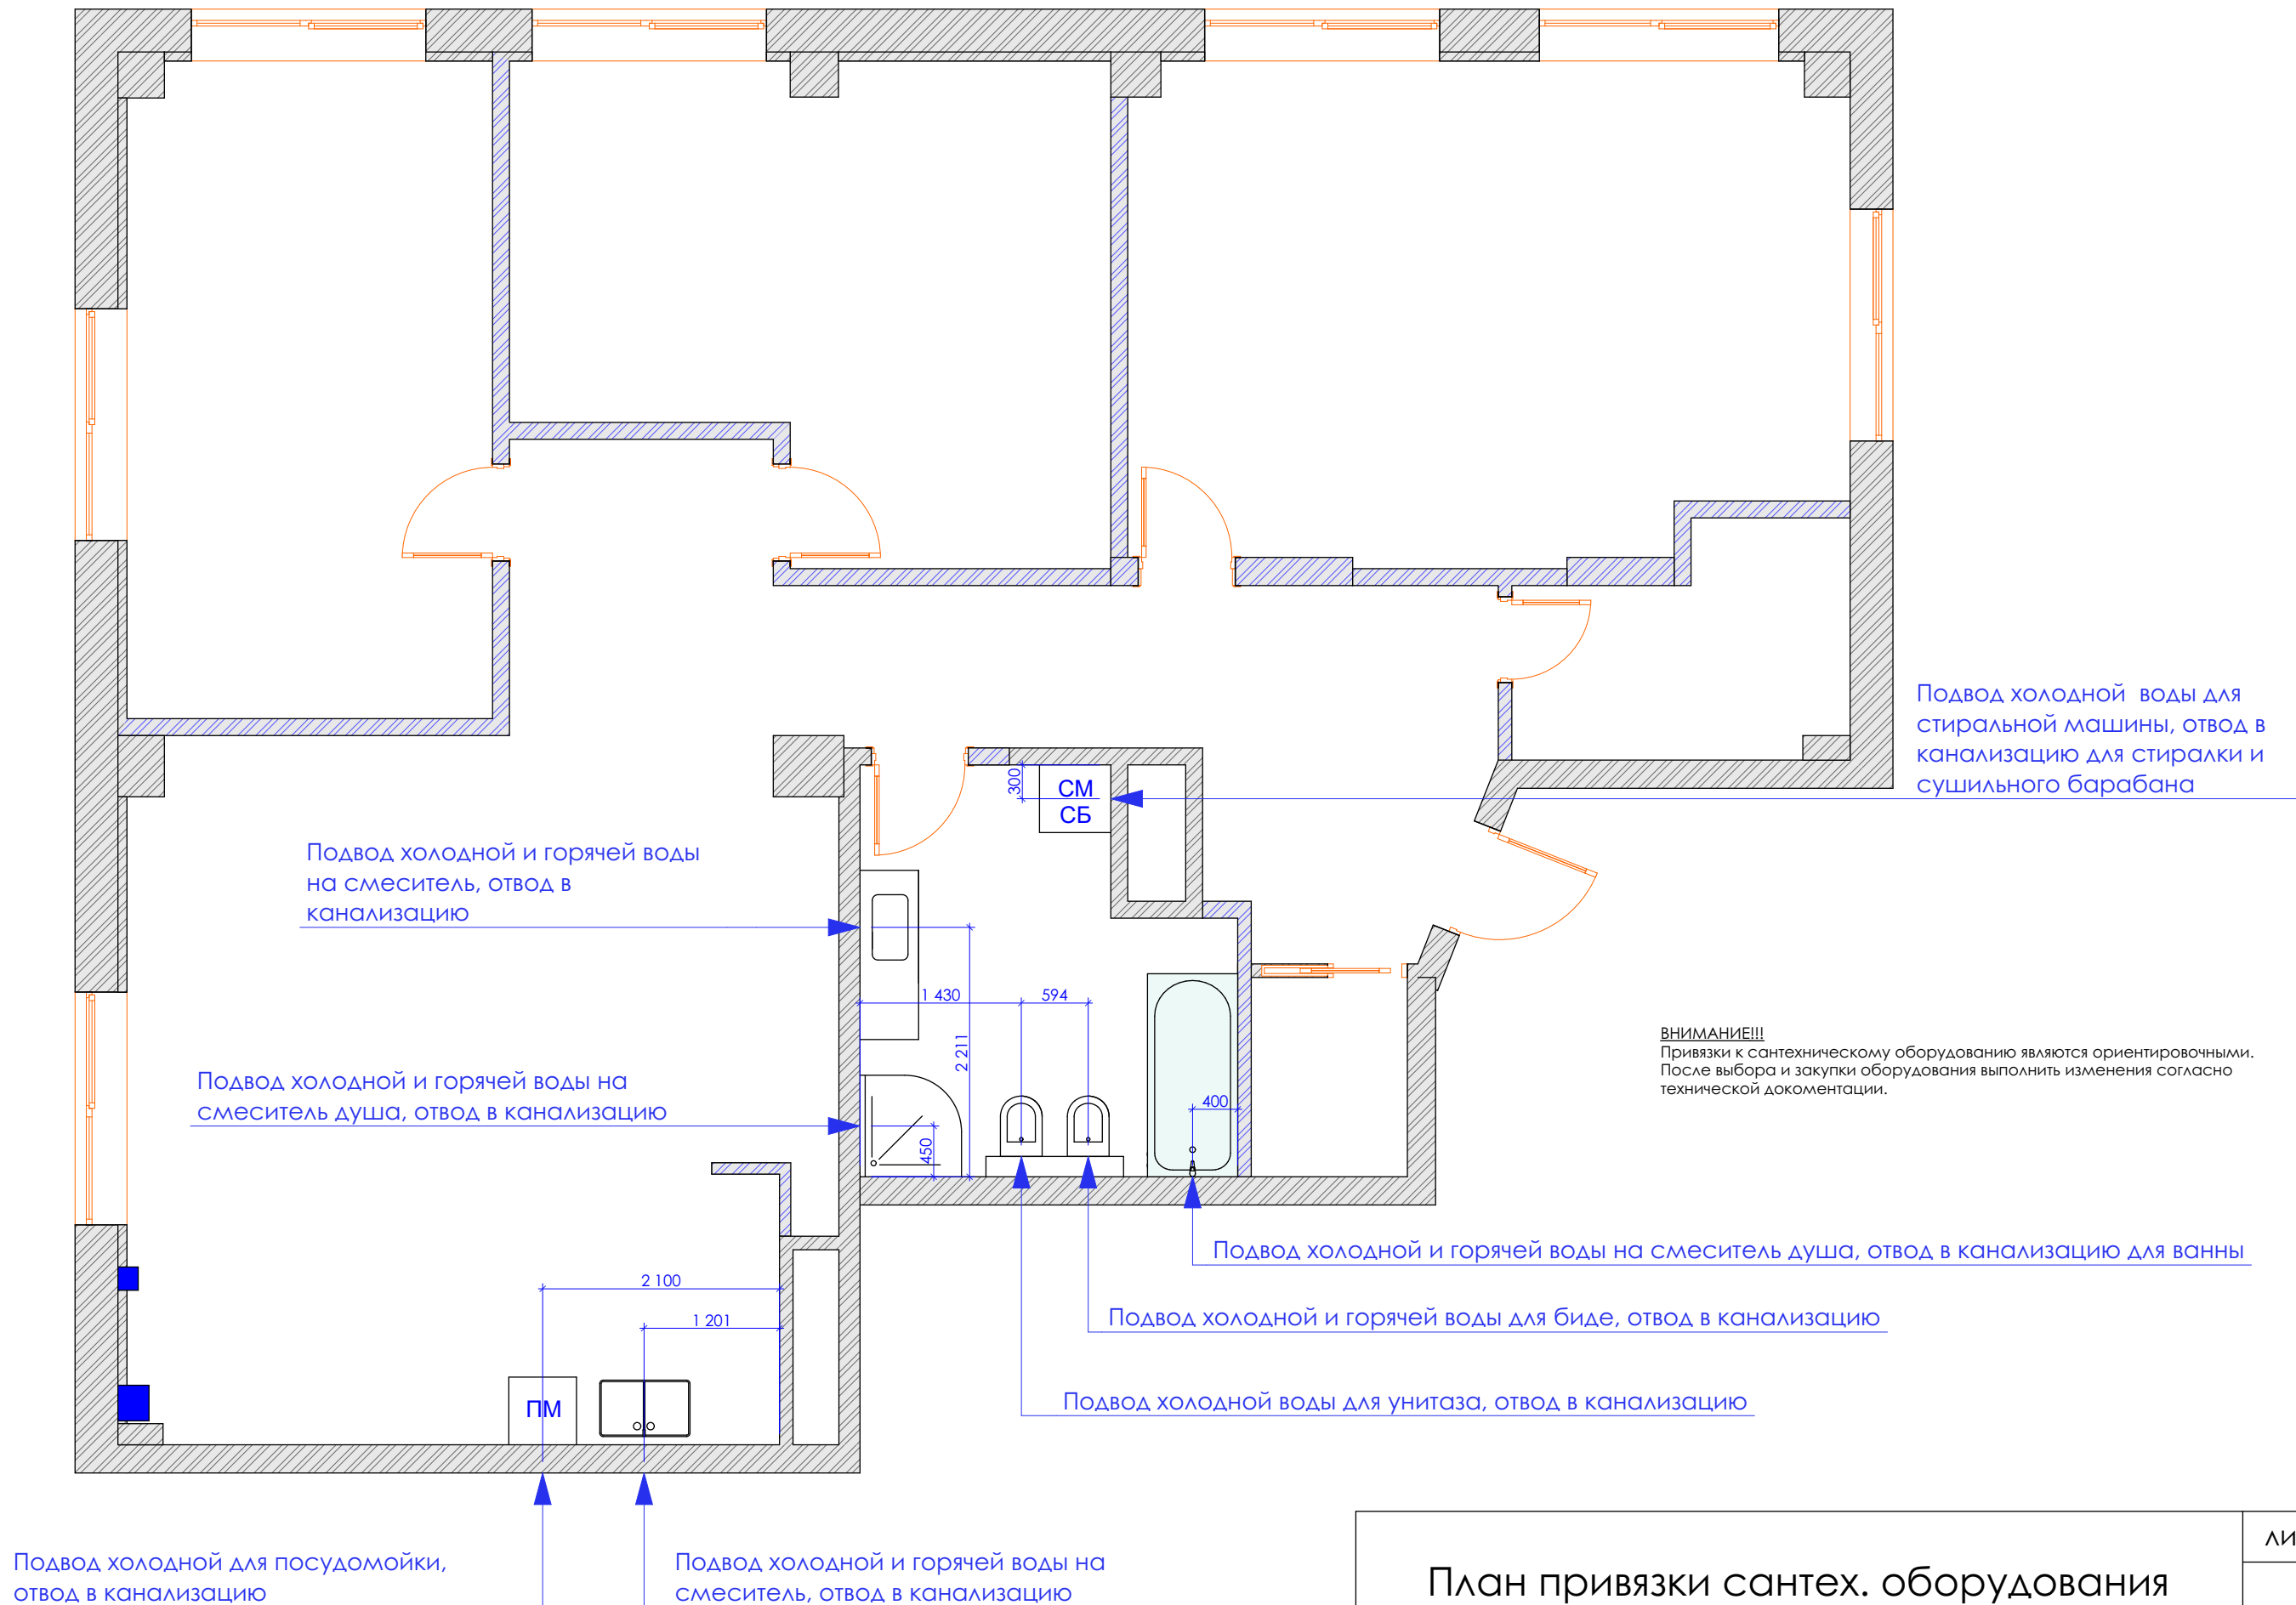

Маркировочный план

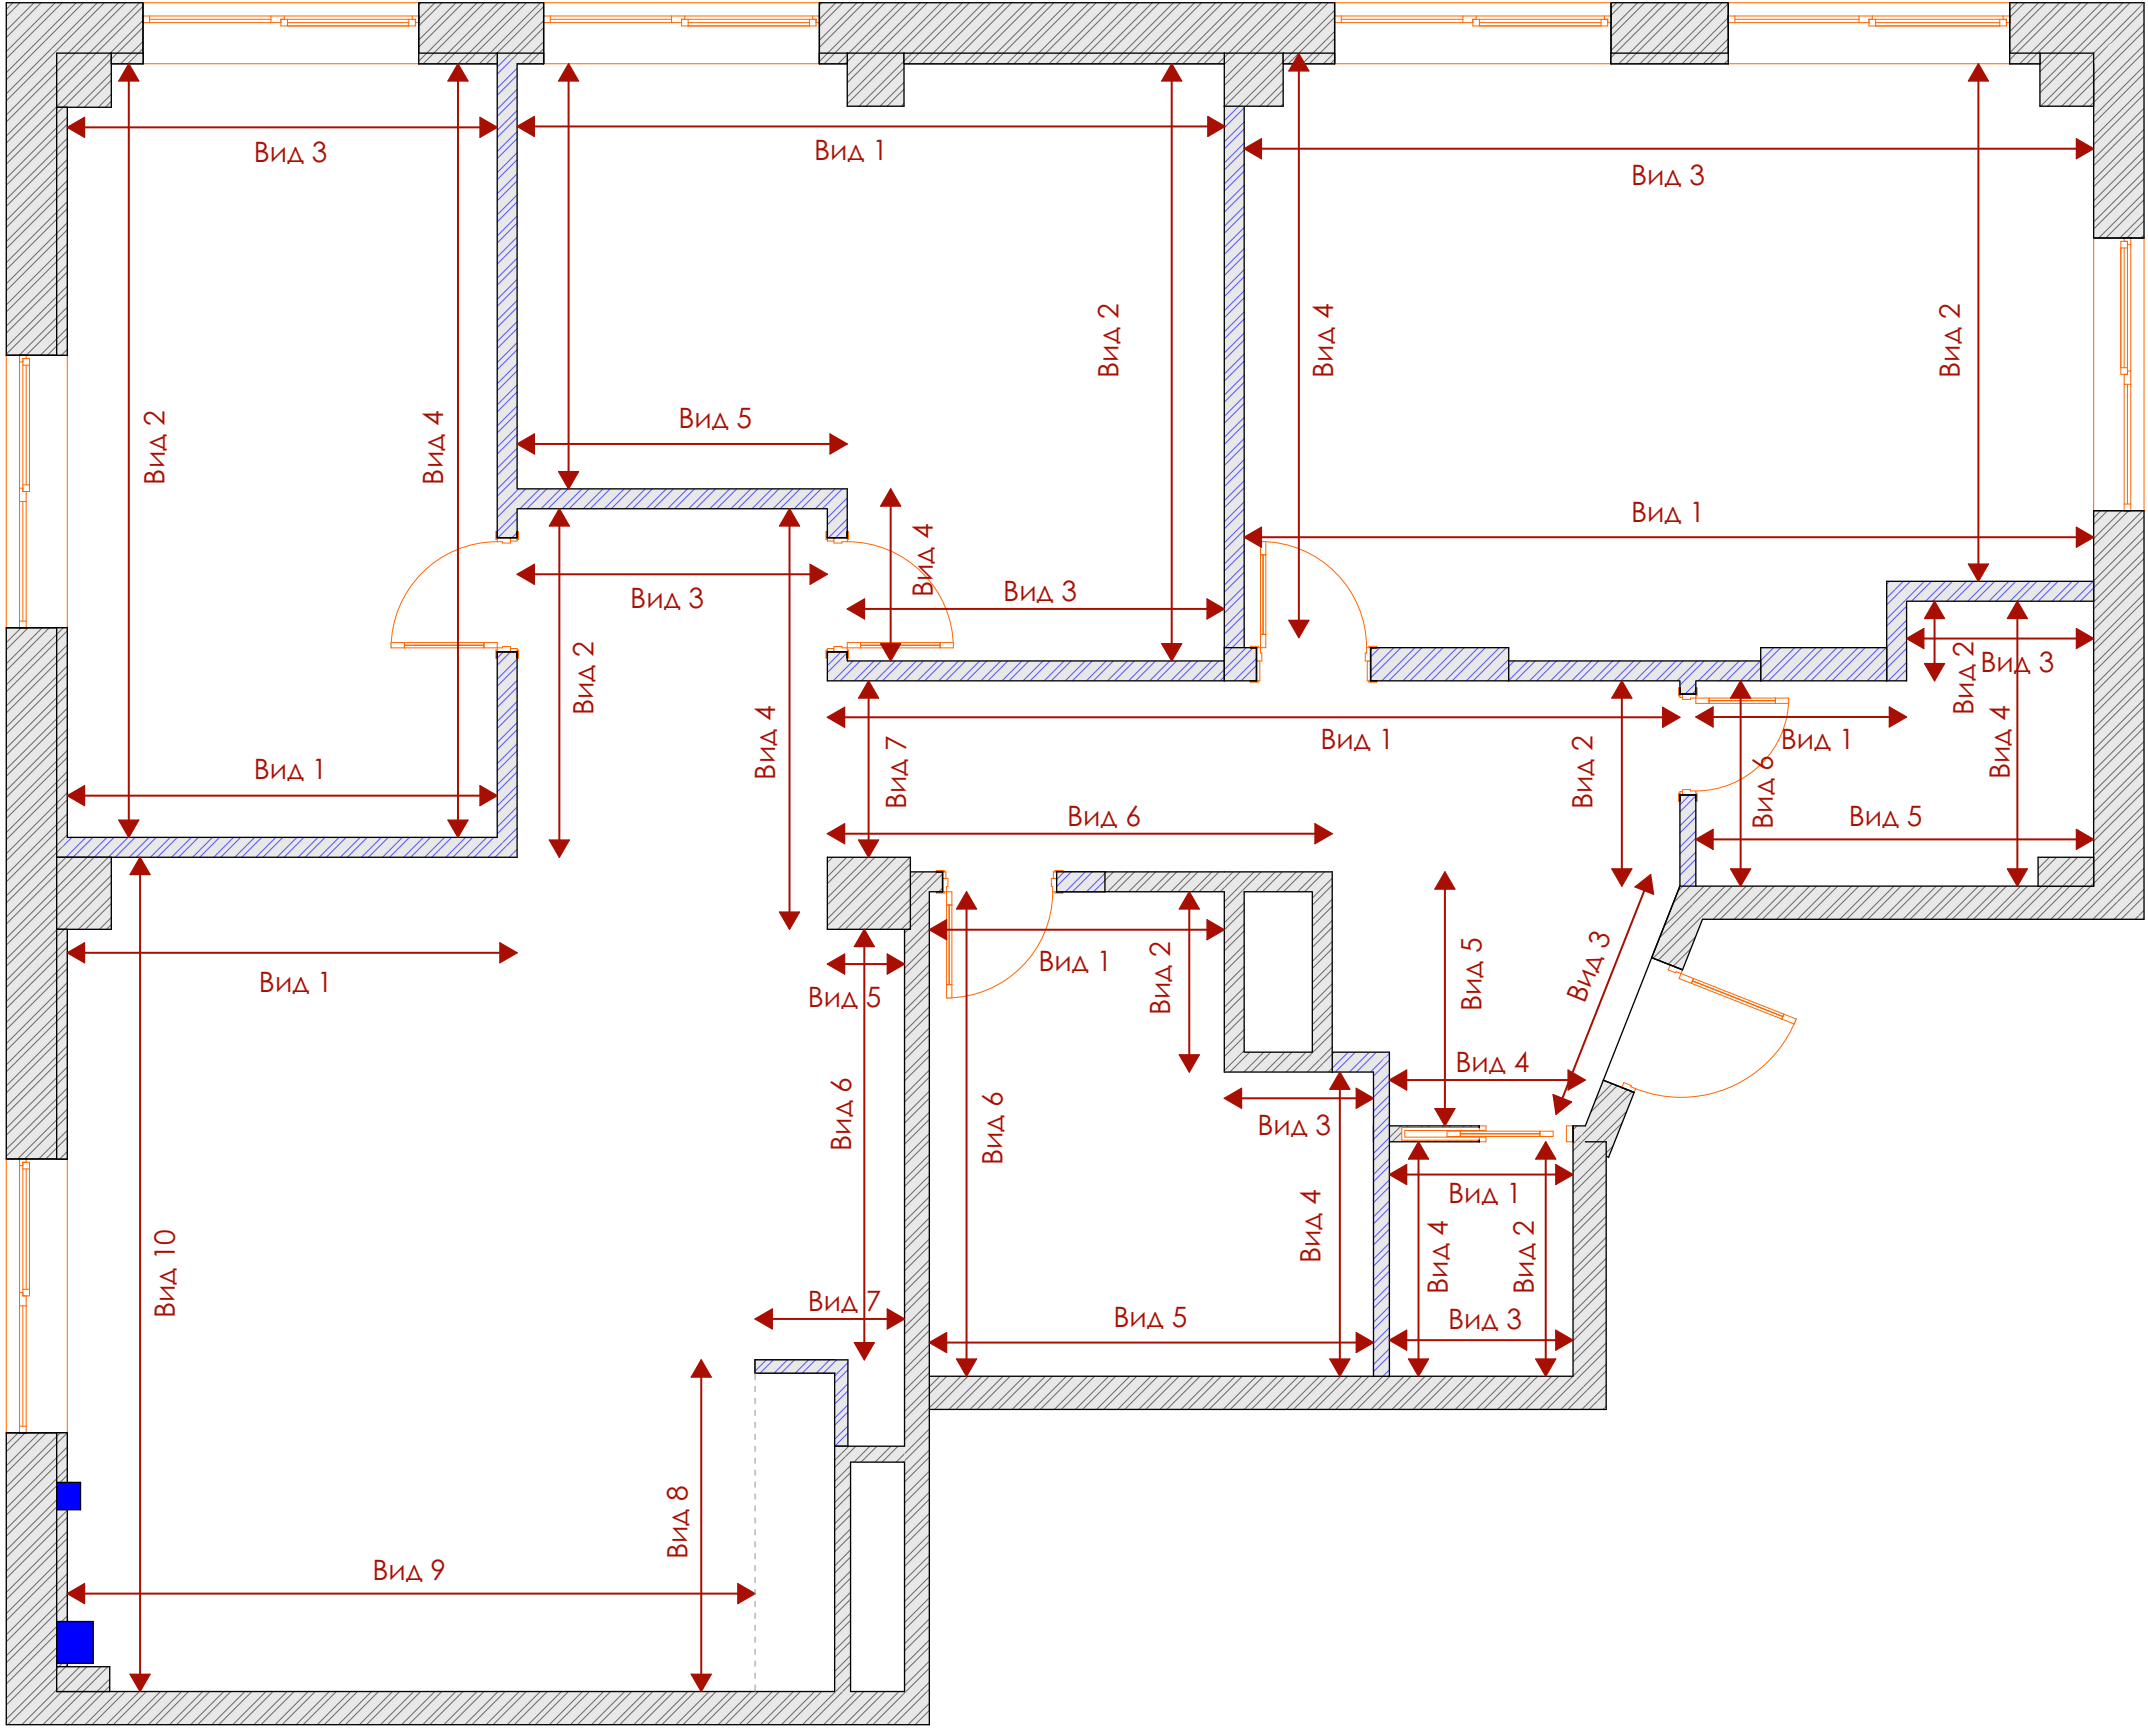

Развертка стен кухни - гостиной

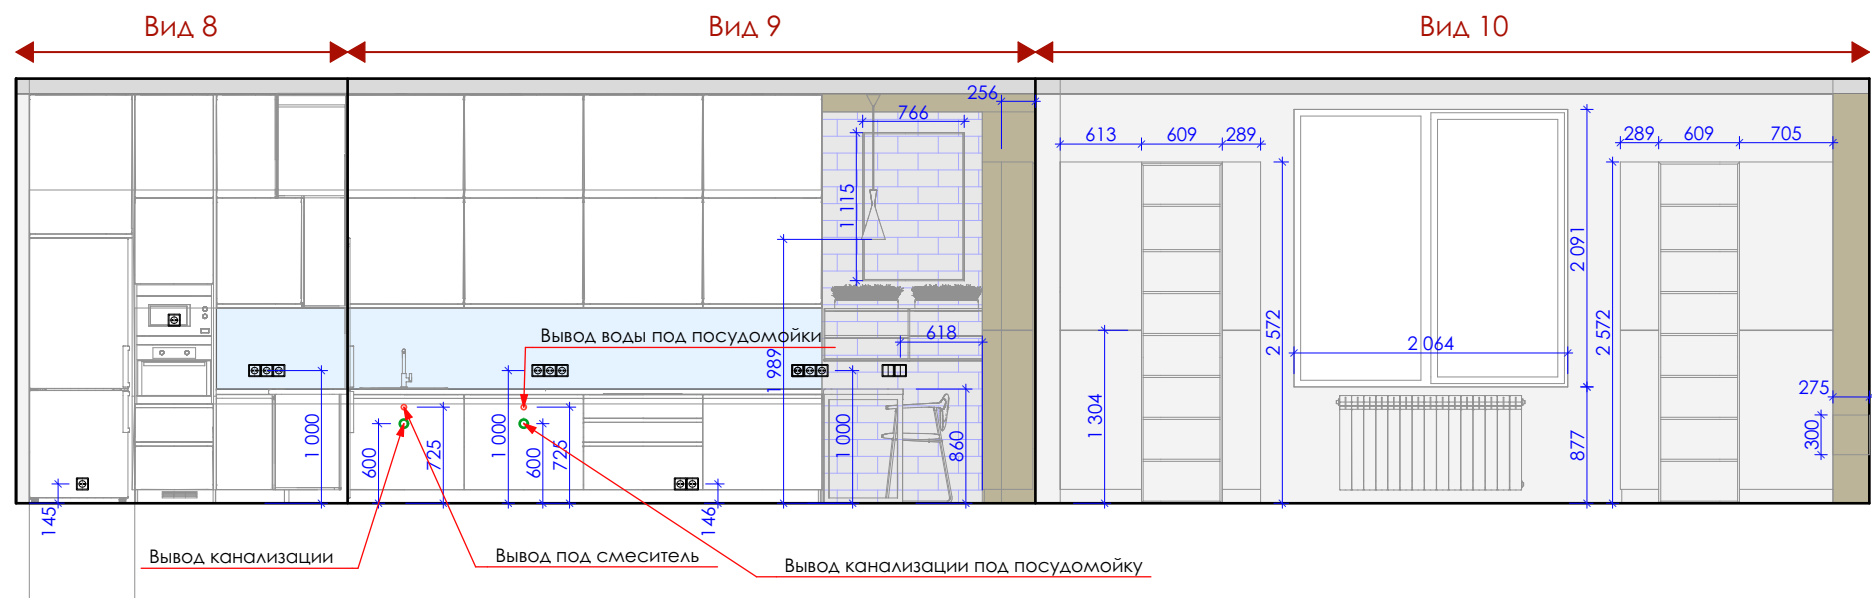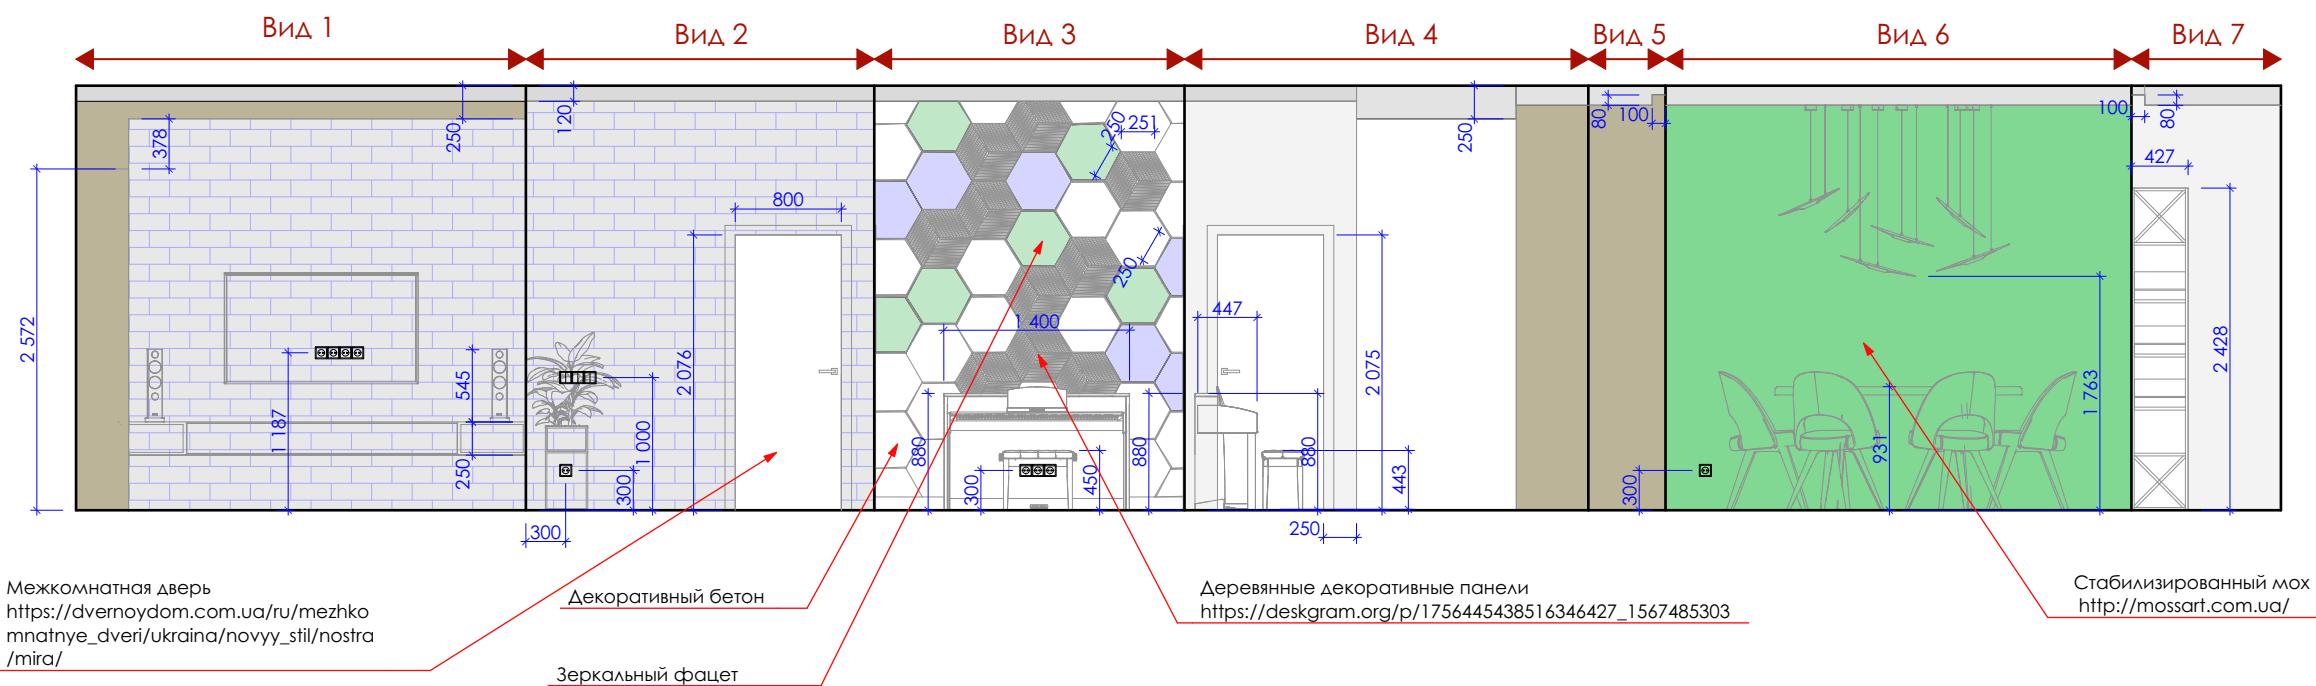


Ведомость отделочных материалов

Наименование	м²
Отделка стен под покраску RAL 9005	7,31
Отделка стен под покраску RAL 7005	18,82
Скинали "мрамор" https://nebo-skinall.ru/skinall/32475	2,8
Кирпич белый декоративный https://prom.ua/p138413660-krpich-tsokolnyj-belyj.html	18,85
Выкраска стен в белый цвет RAL 9010	10,81

Визуализация кухни - гостиной




Визуализация и развертка стен детской девочки

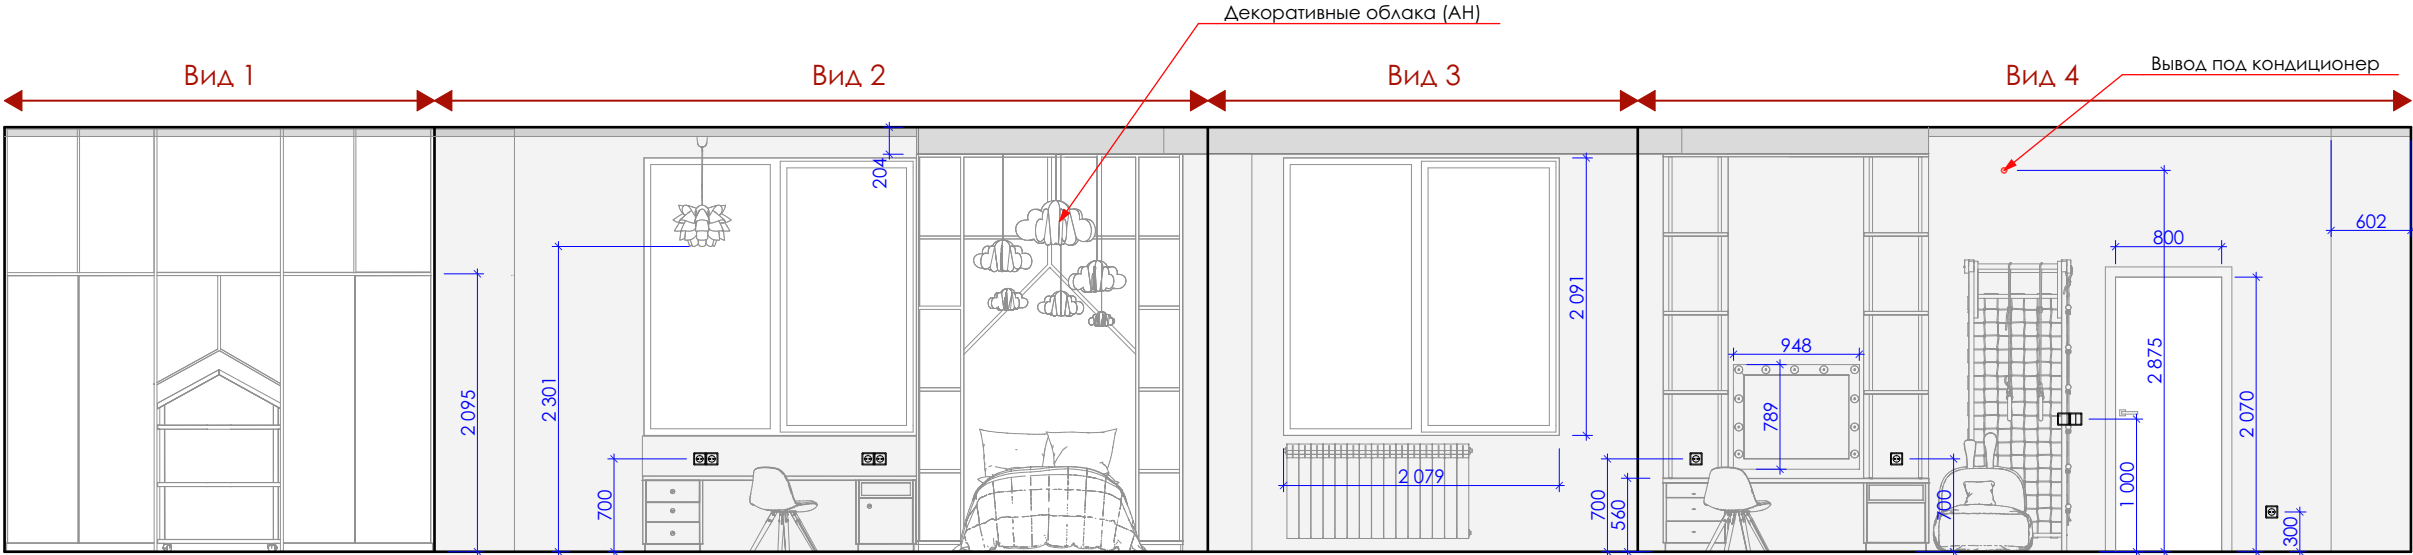

Ведомость отделочных материалов

Наименование		м²
	Отделка стен под покраску RAL 7016	30
	Выкраска стен в белый цвет 9010	16,68


Визуализация и развертка стен детской мальчика

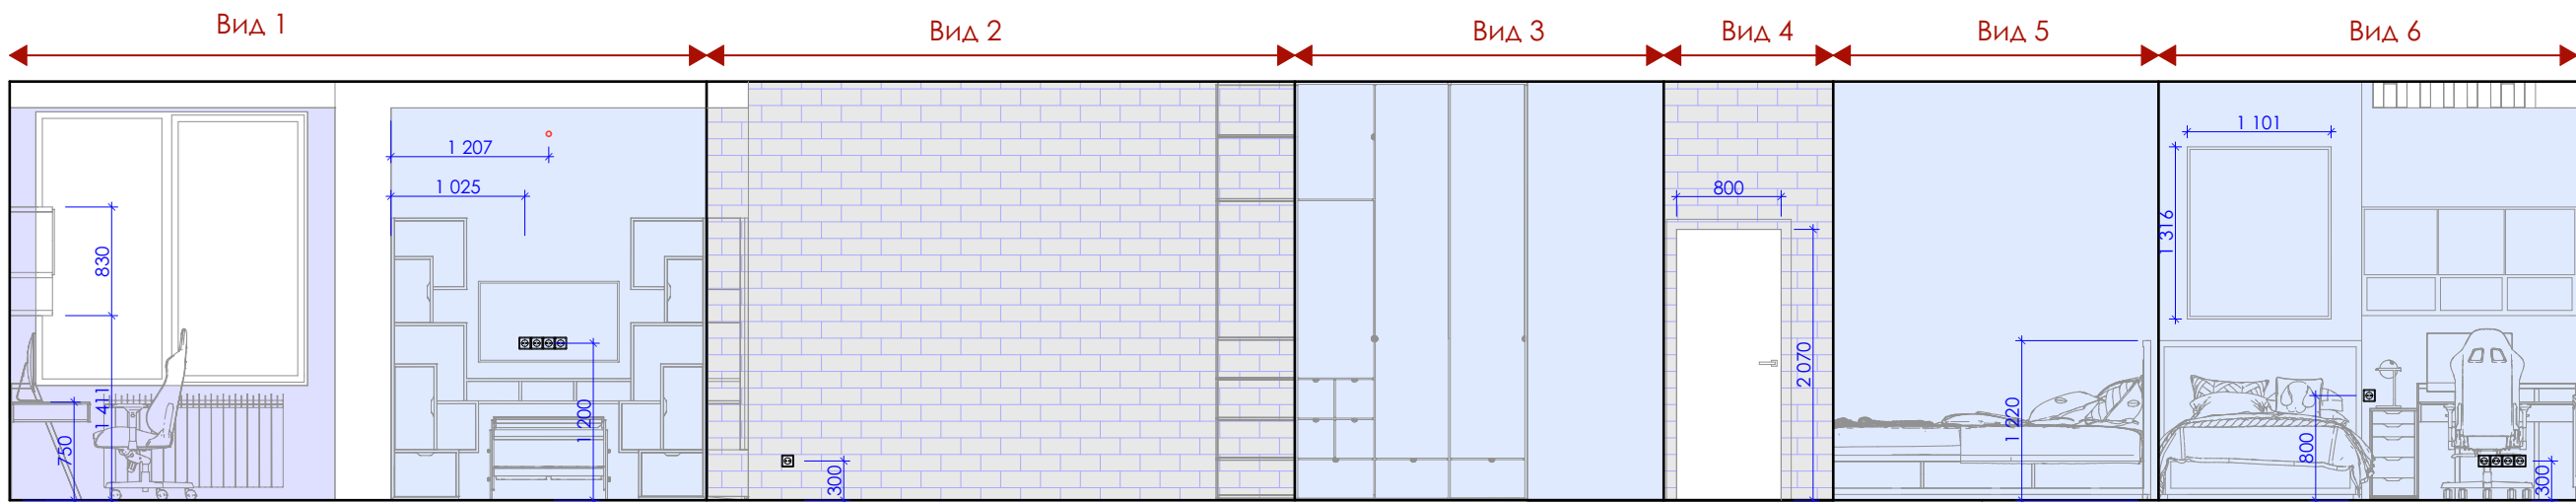

Ведомость отделочных материалов

Наименование	м ²
Отделка стен под покраску RAL 9001	37,29
Кирпич белый декоративный https://prom.ua/p138413660-krpich-tsokolny-belyj.html	16,83
Выкраска стен в белый цвет 9010	2,36

Визуализация и развертка стен спальни

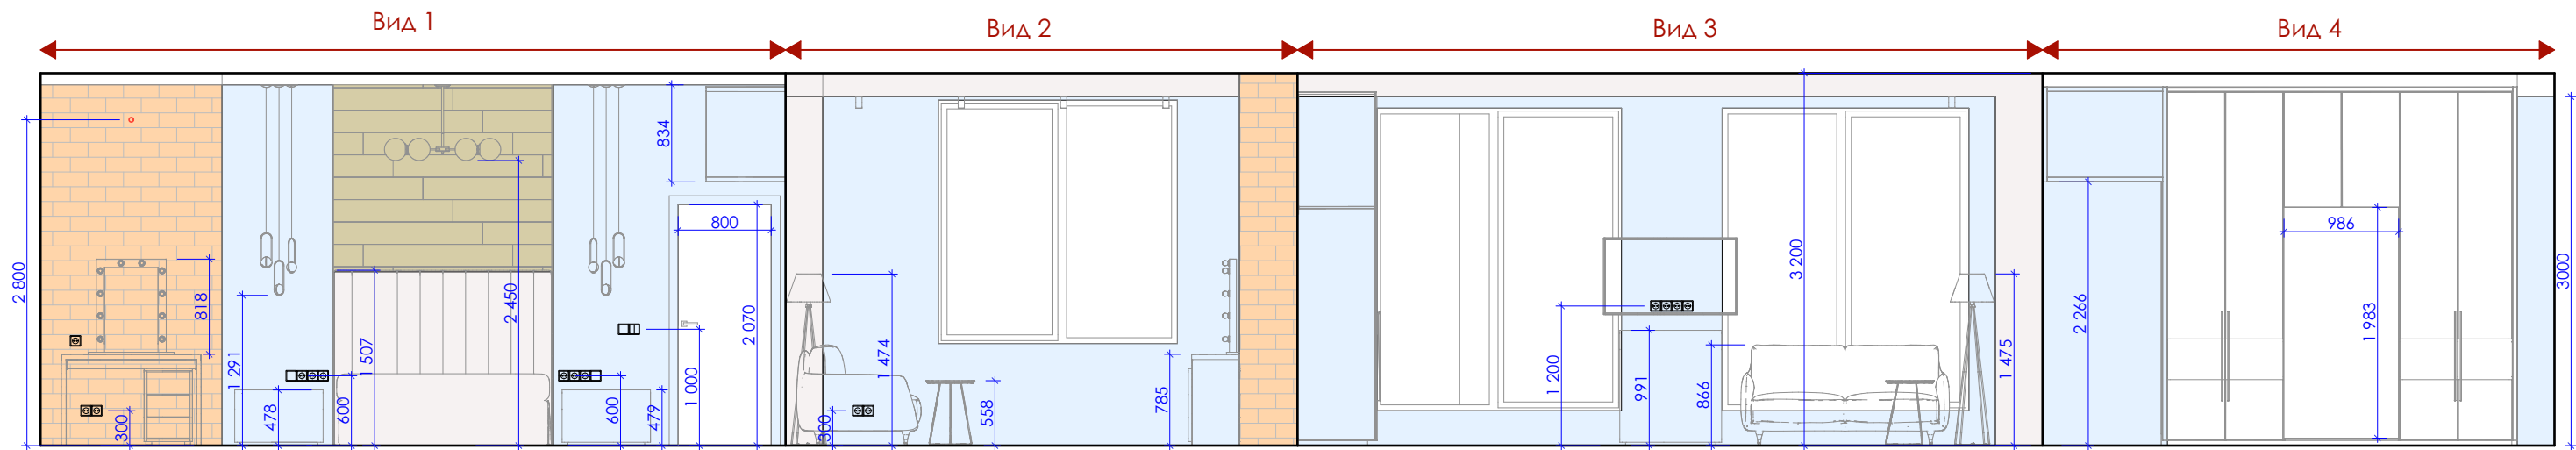


Ведомость отделочных материалов

Наименование	м ²
Декоративная плитка под кирпич https://prom.ua/p249929860-dekorativnaya-plitka-pod-aii.html	6,44
Отделка стен под покраску	25,19
Ламинат за кроватью https://dp.prom.ua/p593886549-laminat-4277-dub;aii.html	3,03
Выкраска стен в белый цвет RAL 9010	6,26



Визуализация и развертка стен коридора и прихожей

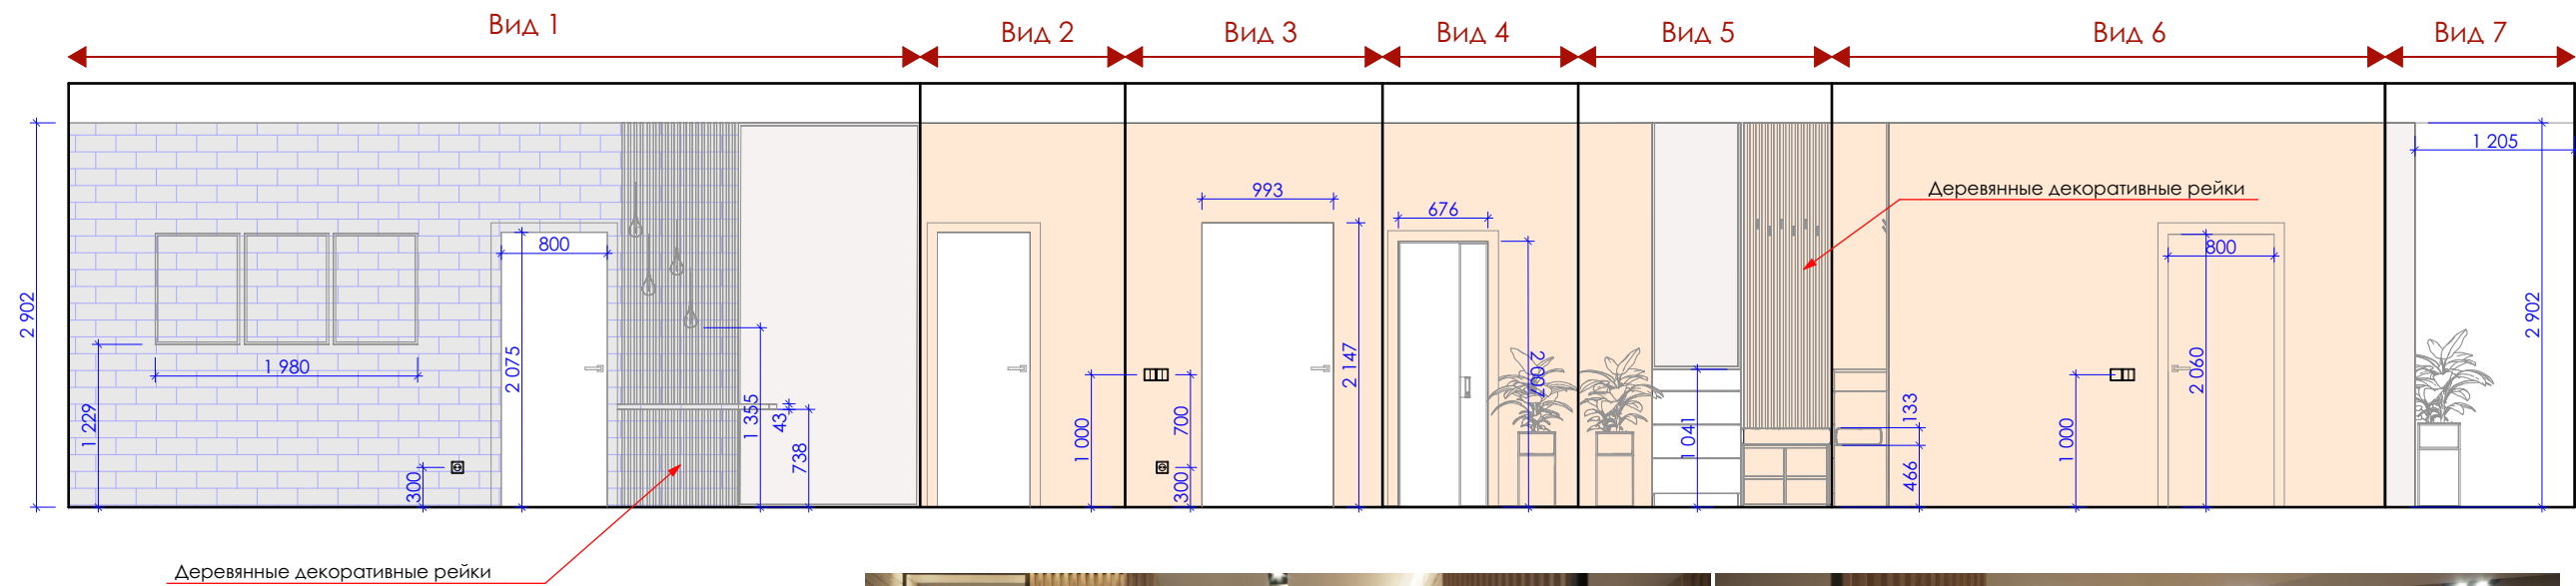


Деревянные декоративные рейки

Ведомость отделочных материалов

Наименование		м²
	Отделка стен под покраску RAL 7005	26
	Кирпич белый декоративный https://prom.ua/p138413660-krpich-tsokolnyj-belyj.html	13,01
	Выкраска стен в белый цвет RAL 9010	5,86



Развертка стен санузла

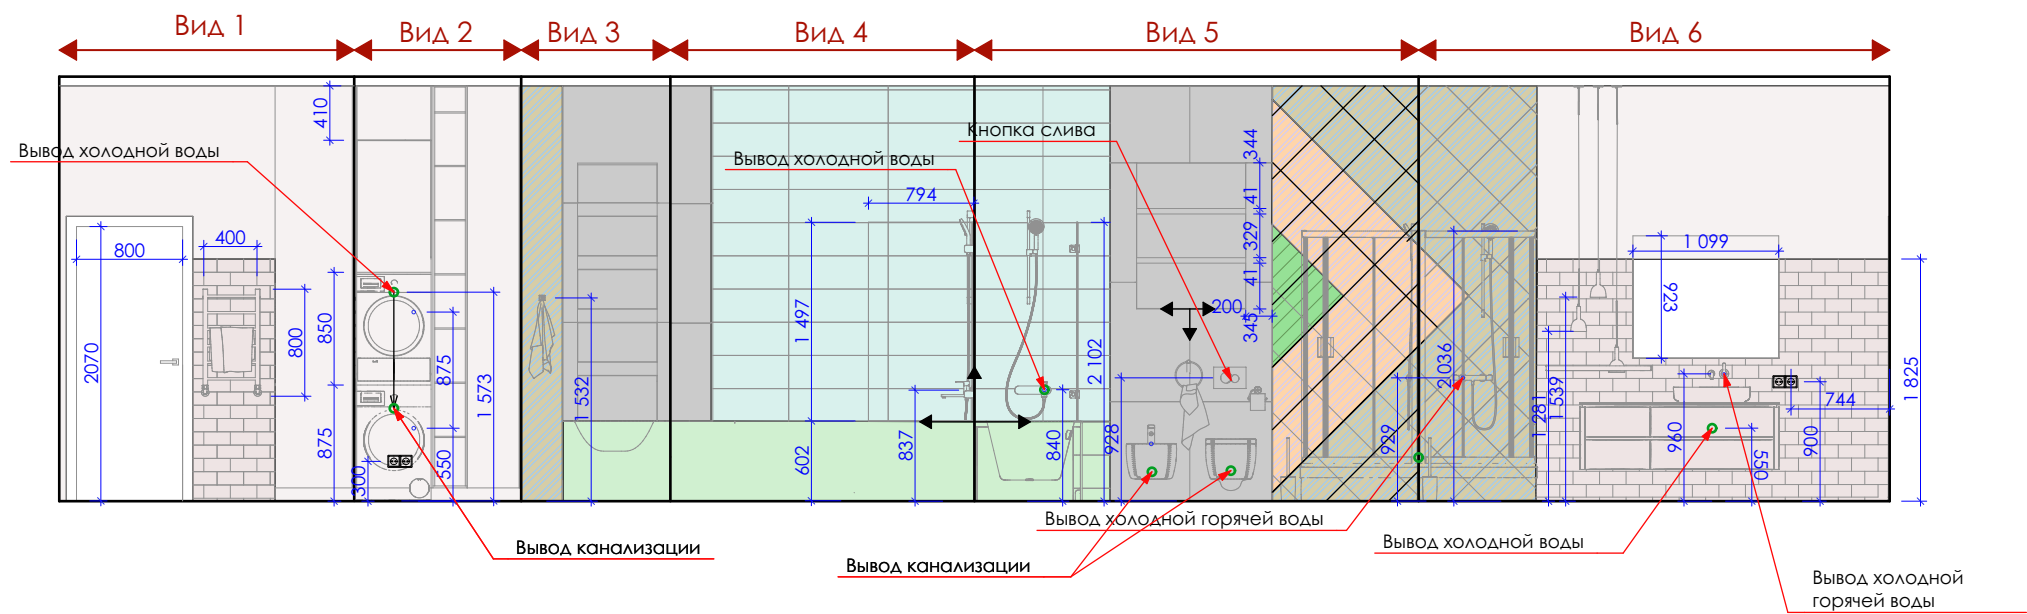

Ведомость отделочных материалов

Наименование		м²
	Плитка керамическая Fioran W 100x300мм (кабанчик) белый. https://prom.ua/p566501118-pilika-keramicheskaya-fioran.html	5,15
	Плитка EFFECTO BEIGE ПОЛ https://pilka.ua/catalog/pilka/pilka_dlya_vannoy/effecto/effecto_beige_pol/	1,9
	Плитка CAMARGUE DECOR COLD ПОЛ https://pilka.ua/catalog/pilka/pilka_dlya_vannoy/camargue/camargue_decor_cold_pol/	4,04
	Выкраска стен в цвет RAL 9001	11,2
	Плитка Golden Tile Meander 2A1870 400x400 мм. https://www.rn.ua/ru/pilka/pilka_dlya_pola/meander/60119554.html	2,48
	7512 NACAR СТЕНА https://pilka.ua/catalog/pilka/pilka_dlya_vannoy/7512/7512_nacar_stena/	7,61
	Плитка СОФТ ОРНАМЕНТ БЕЛЫЙ ПОЛ https://pilka.ua/catalog/pilka/pilka_dlya_vannoy/soft_ornament/soft_ornament_belyy_pol/	0,3
	Плитка OVERLAND YNV95M6201 HISTORY LIGHT https://ceramroom.com.ua/pilka/keramicheskaja-pilka/pilka-overland-ynv95m6201-history-light.html	12

ВНИМАНИЕ!!!
Привязки к сантехническому оборудованию являются ориентировочными. После выбора и закупки оборудования выполнить изменения согласно технической документации.


Данный лист рассматривать с листом 6

Раскладку кафеля согласовать после закупки с автором проекта.

Визуализация санузла



Развертка стен гардеробной

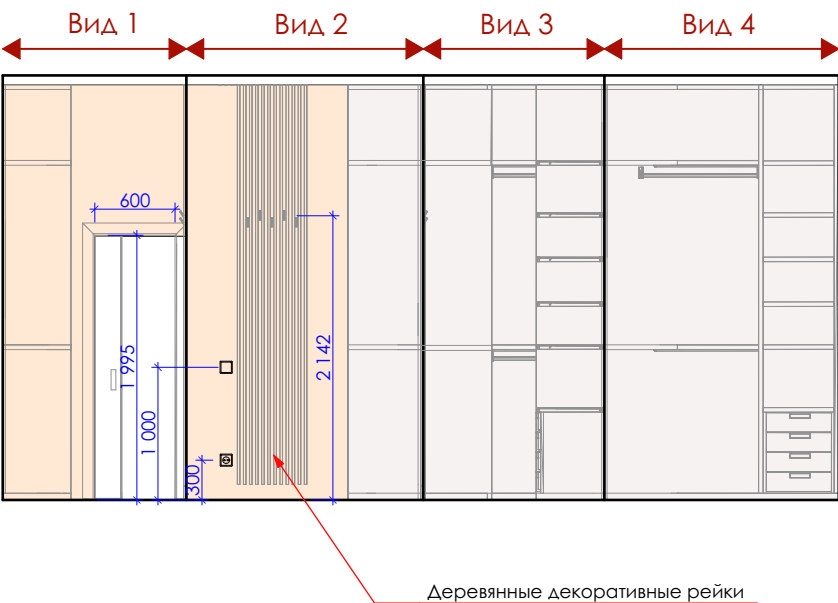

Ведомость отделочных материалов

Наименование		м²
	Отделка стен под покраску RAL 7005	6,77
	Выкраска стен в белый цвет RAL 9010	11,59



Визуализация и развертка стен гладильной

